


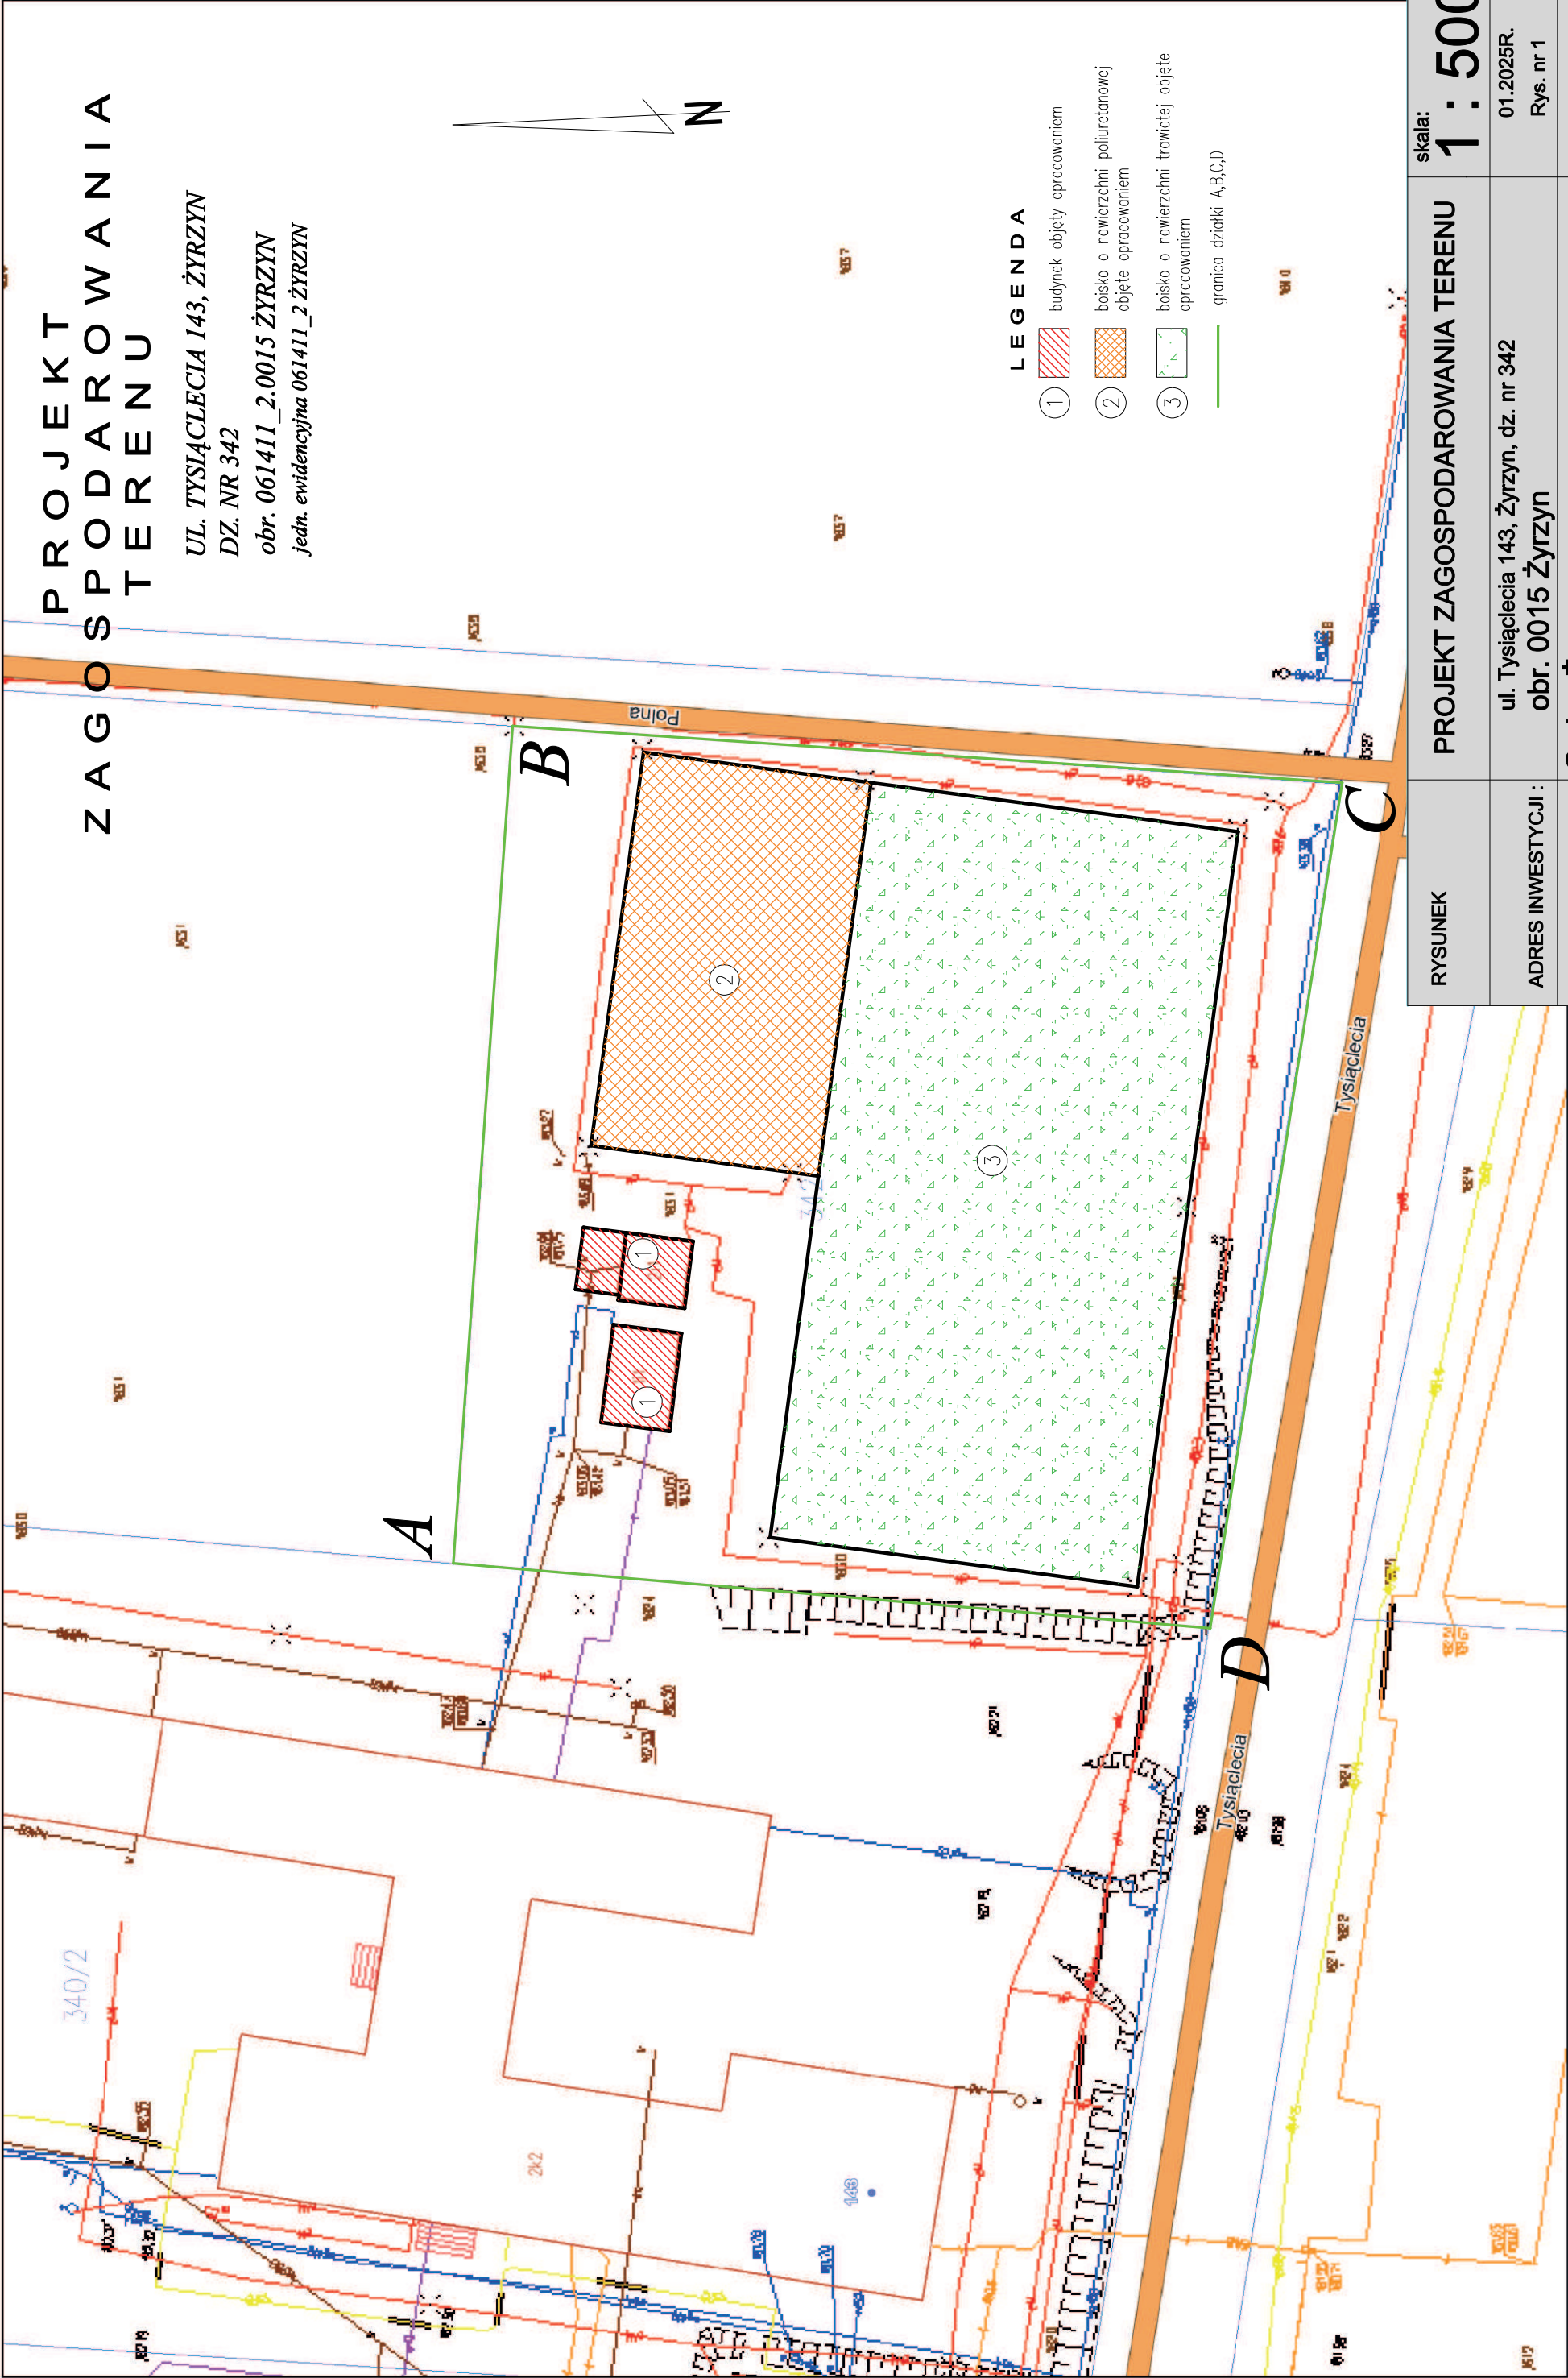

PROJEKT ZAGOSPODAROWANIA TERENU

UL. TYSIĄCLECIA 143, ŻYRZYN
DZ. NR 342
obr. 061411_2.0015 ŻYRZYN
jedn. ewidencyjna 061411_2 ŻYRZYN



LEGENDA

- ① budynek objęty opracowaniem
- ② boisko o nawierzchni poliuretanowej objęte opracowaniem
- ③ boisko o nawierzchni trawowej objęte opracowaniem
- granica działki A,B,C,D

RYSUNEK	PROJEKT ZAGOSPODAROWANIA TERENU	skala: 1 : 500
ADRES INWESTYCJI :	ul. Tysiąclecia 143, Żyrzyn, dz. nr 342 obr. 0015 Żyrzyn	01.2025R. Rys. nr 1
INWESTOR :	Gmina Żyrzyn	
OPRACOWAŁ:	ul. Powstańca Styczniowego 10, 24-103 Żyrzyn	