
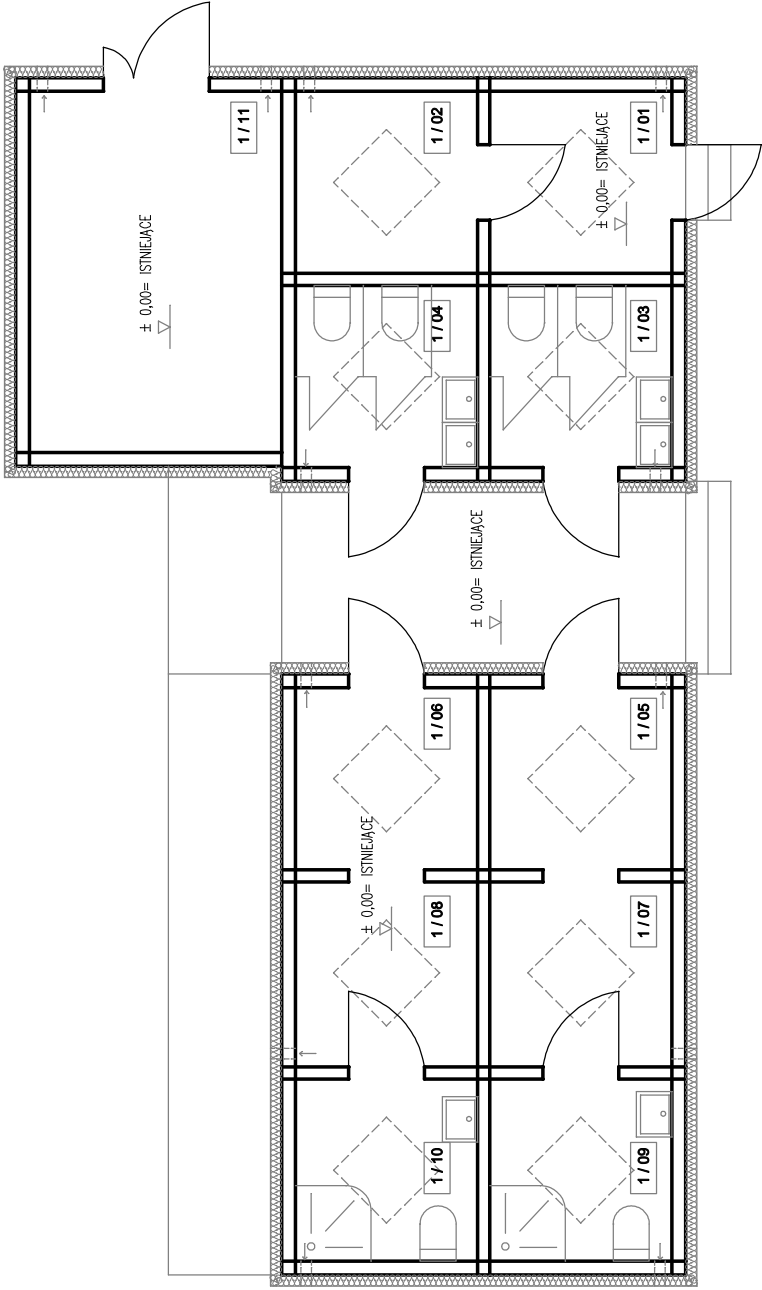


RZUT PARTERU

skala 1:100

SCHEMAT

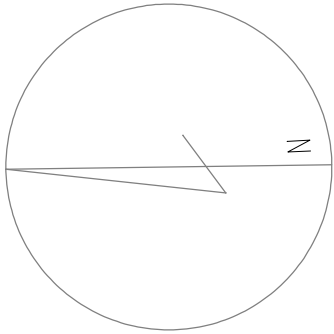

PARTER- zestawienie powierzchni			
pomieszczenie		posadzka	pow. użytkowa
1/01	TRENER	Majstrowi- Włocławski projektowane- terakota	istn.
1/02	MAGAZYN	Majstrowi- Włocławski projektowane- terakota	istn.
1/03	ŁAZIENKA	Majstrowi- Włocławski projektowane- terakota	istn.
1/04	ŁAZIENKA	Majstrowi- Włocławski projektowane- terakota	istn.
1/05	SZATNIA	Majstrowi- Włocławski projektowane- terakota	istn.
1/06	SZATNIA	Majstrowi- Włocławski projektowane- terakota	istn.
1/07	SZATNIA	Majstrowi- Włocławski projektowane- terakota	istn.
1/08	SZATNIA	Majstrowi- Włocławski projektowane- terakota	istn.
1/09	ŁAZIENKA	Majstrowi- Włocławski projektowane- terakota	istn.
1/10	ŁAZIENKA	Majstrowi- Włocławski projektowane- terakota	istn.
1/11	MAGAZYN	Majstrowi- Włocławski projektowane- terakota	istn.

OPRACOWANIE: Projekt budowlany budynku gospodarczego	
ADRES: Dz. nr 243, Żyrzyn ul. Tysiąclecia 143, gm. Żyrzyn INWESTOR: GMINA ŻYRZYN ul. Powstańca Syczeńskiego 10, 24-103 Żyrzyn	
RYSUNEK: RZUT PARTERU	
PROJEKTANT:	SKALA: 1:100
	BRANŻA: budowlana
	NR RYSUNKU: 1 01.2025r.