


Mapa zasadnicza
Skala 1:500
PROJEKT ZAGOSPODAROWANIA
TERENU

Województwo: lubelskie
Powiat: puławski
Jednostka ewidencyjna: ŻYRZYN
Identyfikator jednostki: 0614112
Obręb: Osiny
Numer obrębu: 0007

c;SKALA 1:500
edn. ewid. 061411_2 Żyrzyn, obr.ewid. 0007 - Osiny,
ziemia nr ewid. 455, 456/1, 457/1
ul. Szkolna 64, Osiny, 24-103 Żyrzyn

qc;inwestor: GMINA ŻYRZYN
ul. Powstania Styczniowego 10, 24-103 Żyrzyn

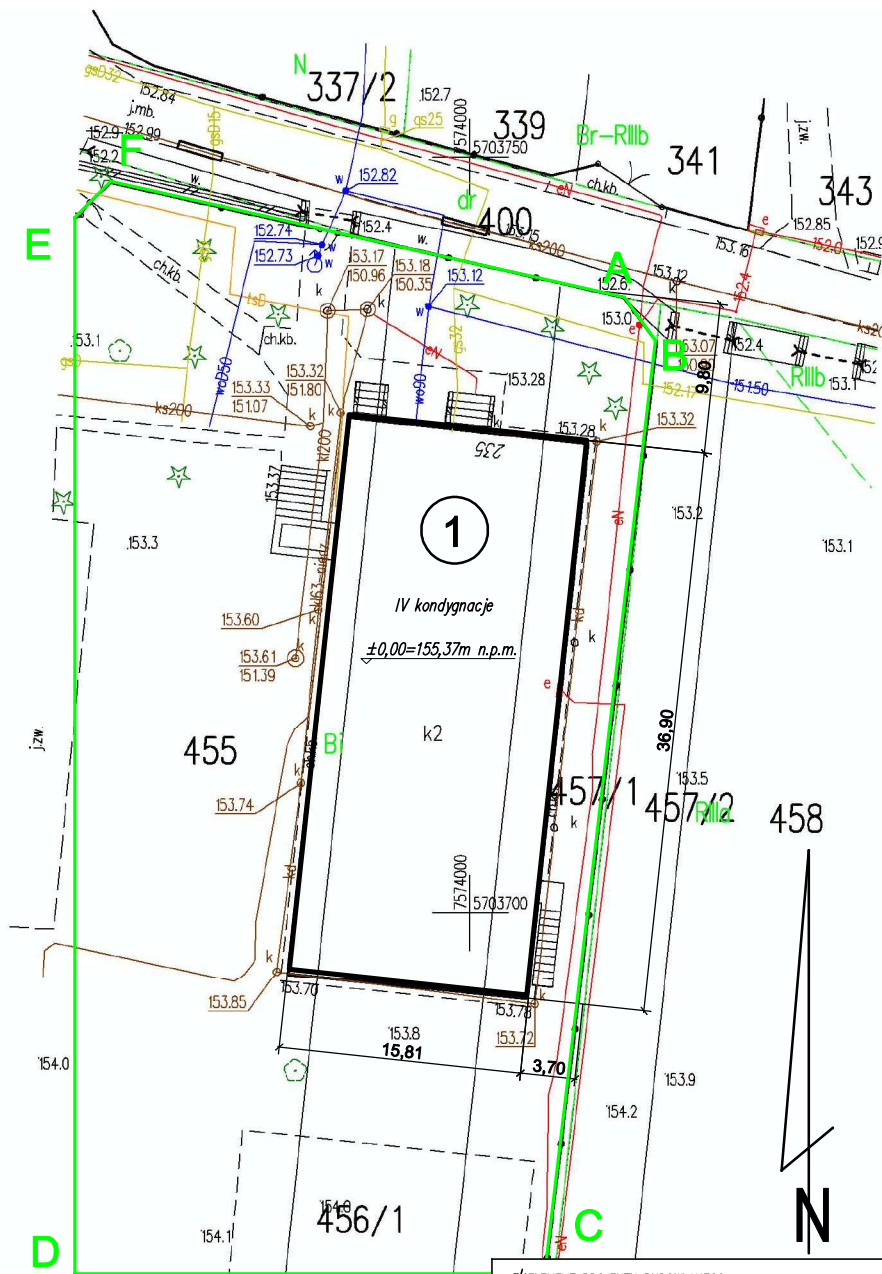

LEGENDA

①	BUDYNEK SZKOŁY
— wo90 —	ISTNIEJĄCE PRZYŁĄCZE WODOCIAGOWE
— ks —	ISTNIEJĄCA ZEWNĘTRZNA INSTALACJA KANALIZACJI SANITARNEJ
— eN —	ISTNIEJĄCY WLZ ENERGETYCZNY
ABCDEF	GRANICE OPRACOWANIA

objęty opracowaniem
ISTNIEJĄCE PRZYŁĄCZE WODOCIAGOWE
ISTNIEJĄCA ZEWNĘTRZNA INSTALACJA KANALIZACJI SANITARNEJ
ISTNIEJĄCY WLZ ENERGETYCZNY
GRANICE OPRACOWANIA

q/ ELEMENT PROJEKTU BUDOWLANEGO:

q/ INWESTYCJA:

PROJEKT ZAGOSPODAROWANIA TERENU

JEDNOSTKA PROJEKTOWA:

Biuro Obsługi Inwestycji Budowlanych Michał Sumiński
Wojciechów 176, 24-204 Wojciechów

TEL: 600 431 534

NIP: 877-13-49-727

REG: 364888087

q/ INWESTYCJA:

Dostosowanie budynku szkoły podstawowej w Osinach do standardów efektywności energetycznej oraz wymogów oświetlenia

q/ ADRES INWESTYCJI:

ul. Szkolna 64, Osiny, 24-103 Żyrzyn
dz. nr ewid. 455, 456/1, 457/1

q/ INWESTOR:

Gmina Żyrzyn
Powstania Styczniowego 10, 24-103 Żyrzyn

q/ ARCHITEKTURA

mgr inż. arch. Ilona Piorun-Banaszek

243/88/Wf

*q/ RYSUNEK: PROJEKT ZAGOSPODAROWANIA
DZ. 455, 456/1, 457/1

q/ DATA: 12.2024

q/ SKALA: 1:100

q/ NR RYS:

PZT-01

ID weryfikacji: 146286-0efde9bb (na stronie: <https://pulawy.geoportal2.pl>)

Dokument wygenerowany automatycznie dnia: 11.09.2025 r. Wniosek: C

Układ współrzędnych: płaskich: PL-2000; wysokościowych: PL-EVRF200