
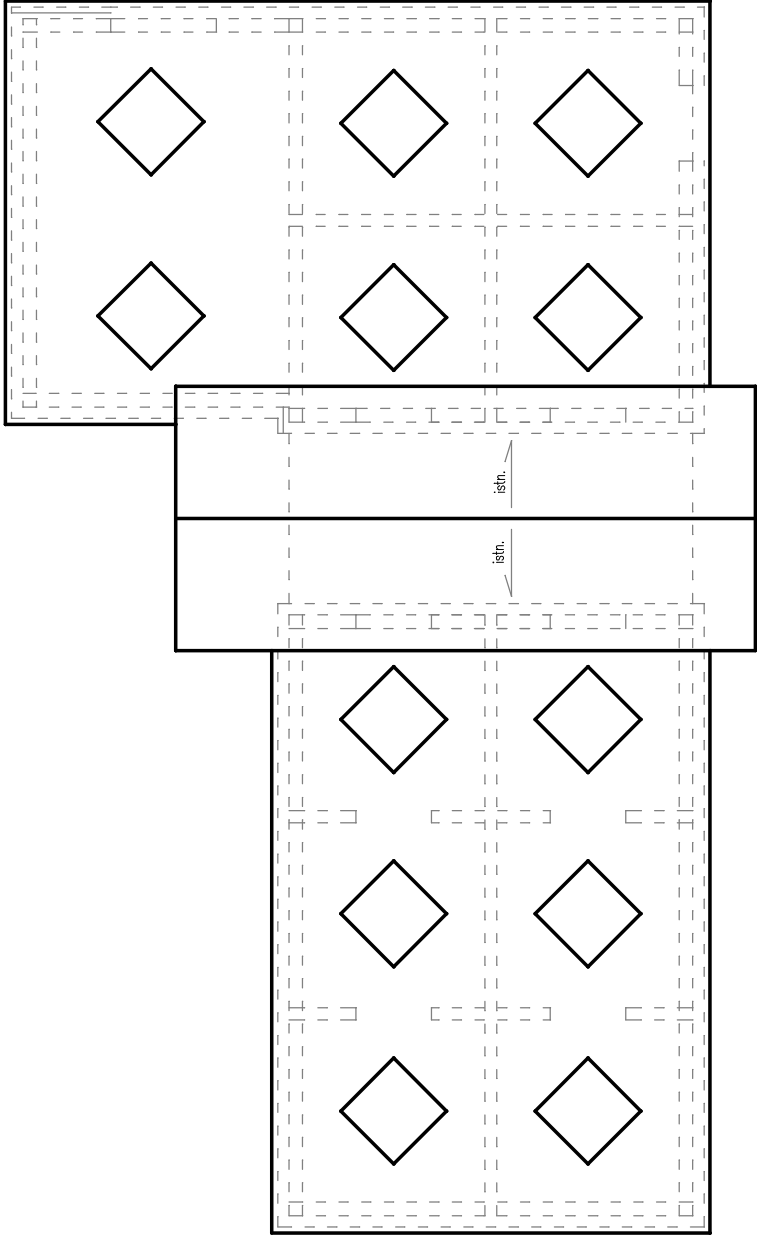


RZUT DACHU

skala 1:100

SCHEMAT

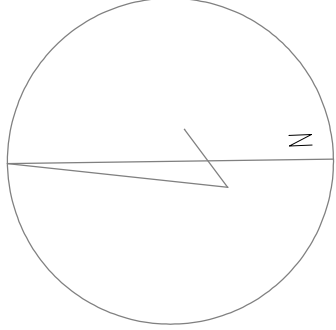

OPRACOWANIE: Projekt budowlany budynku gospodarczego	
ADRES: Dz. nr 243, Żyrzyn ul. Tysiąclecia 143, gm. Żyrzyn INWESTOR: GMINA ŻYRZYN ul. Powstańca Syczeńskiego 10, 24-103 Żyrzyn	
RYSUNEK:	RZUT DACHU
PROJEKTANT:	
SKALA: 1:100	
BRANŻA: budowlana	
NR RYSUNKU: 2	
01.2025r.	