

GEODEZJA
Kacper Grochal
ul. Sosnowa 26B/1, 24-100 Puławy
Tel. 781-333-700
NIP 716-283-59-74, REGON 521863700

KERG: GN.OD.6640.3.160.2025
Obręb: 061411_2.0006 Kośmin
J. ewid.: 061411_2 Żyrzyn
Powiat: puławski
Woj.: lubelskie

MAPA DO CELÓW PROJEKTOWYCH

obejmująca teren działek nr 99 i 100
położonych w m. Kośmin gm. Żyrzyn

skala: 1:500

Niniejszą mapę wykonano na podstawie zakwalifikowanej, w obszarze objętym zamowieniem mapy, zasadniczej terenu wg stanu na dzień 27.01.2025 r.
Układ współrzędnych prostokątnych 2000/7
Poziom odniesienia PL-EVRF-2007-NH


Nie wyklucza się istnienia w terenie innych nie wykazanych na niniejszej mapie urządzeń podziemnych, które nie były zgłoszone do inwentaryzacji.

Zlec. Nr 11/2025
Puławy dn. 28.01.2025

Wykonał geodeta:
inż. Kacper Grochal
Uprawnienia GKG nr 23934


Zakres opracowania

Położenie obszaru opracowania

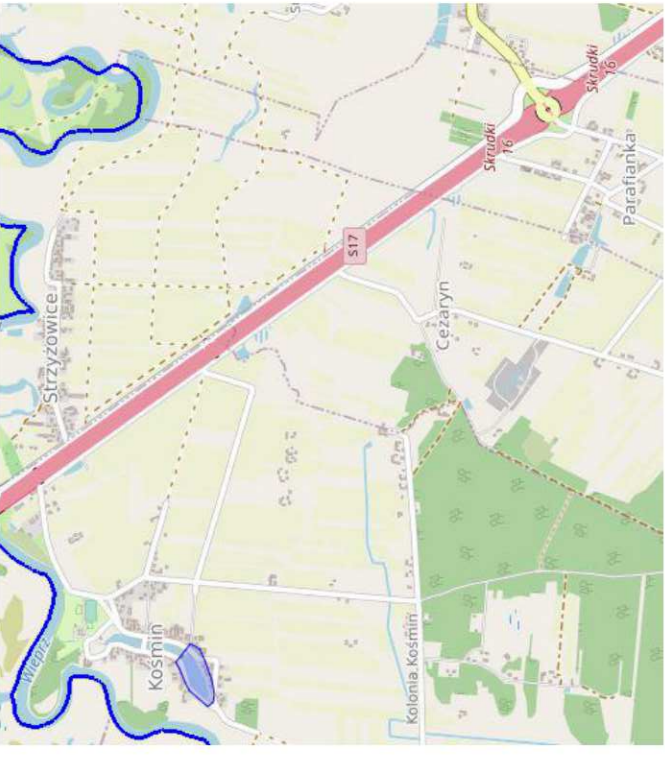

Jestem świadomy odpowiedzialności karnej za złożenie fałszywych oświadczeń. Oświadczam, że operat techniczny zawierający rezultaty prac geodezyjnych w wyniku których powstał niniejszy dokument uzyskał pozytywny wynik weryfikacji.	
Identyfikator zgłoszenia prac geodezyjnych	GN-OD.6640.3.160.2025
Organ służby geodezyjnej, który otrzymał zgłoszenie	Starosta Puławski
Wykonawca prac geodezyjnych	GEODEZJA Kacper Grochal
Nr oraz data sporządzenia dokumentu zawierającego wynik pozytywnej weryfikacji	Protokół weryfikacji nr GN-OD.6640.3.160.2025_1 z dn. 04.02.2025
Imię i Nazwisko oraz nr uprawnień zawodowych kierownika prac	inż. Kacper Grochal Uprawnienia GKG nr 23934

PROJEKT ZAGOSPODAROWANIA TERENU
skala 1:500

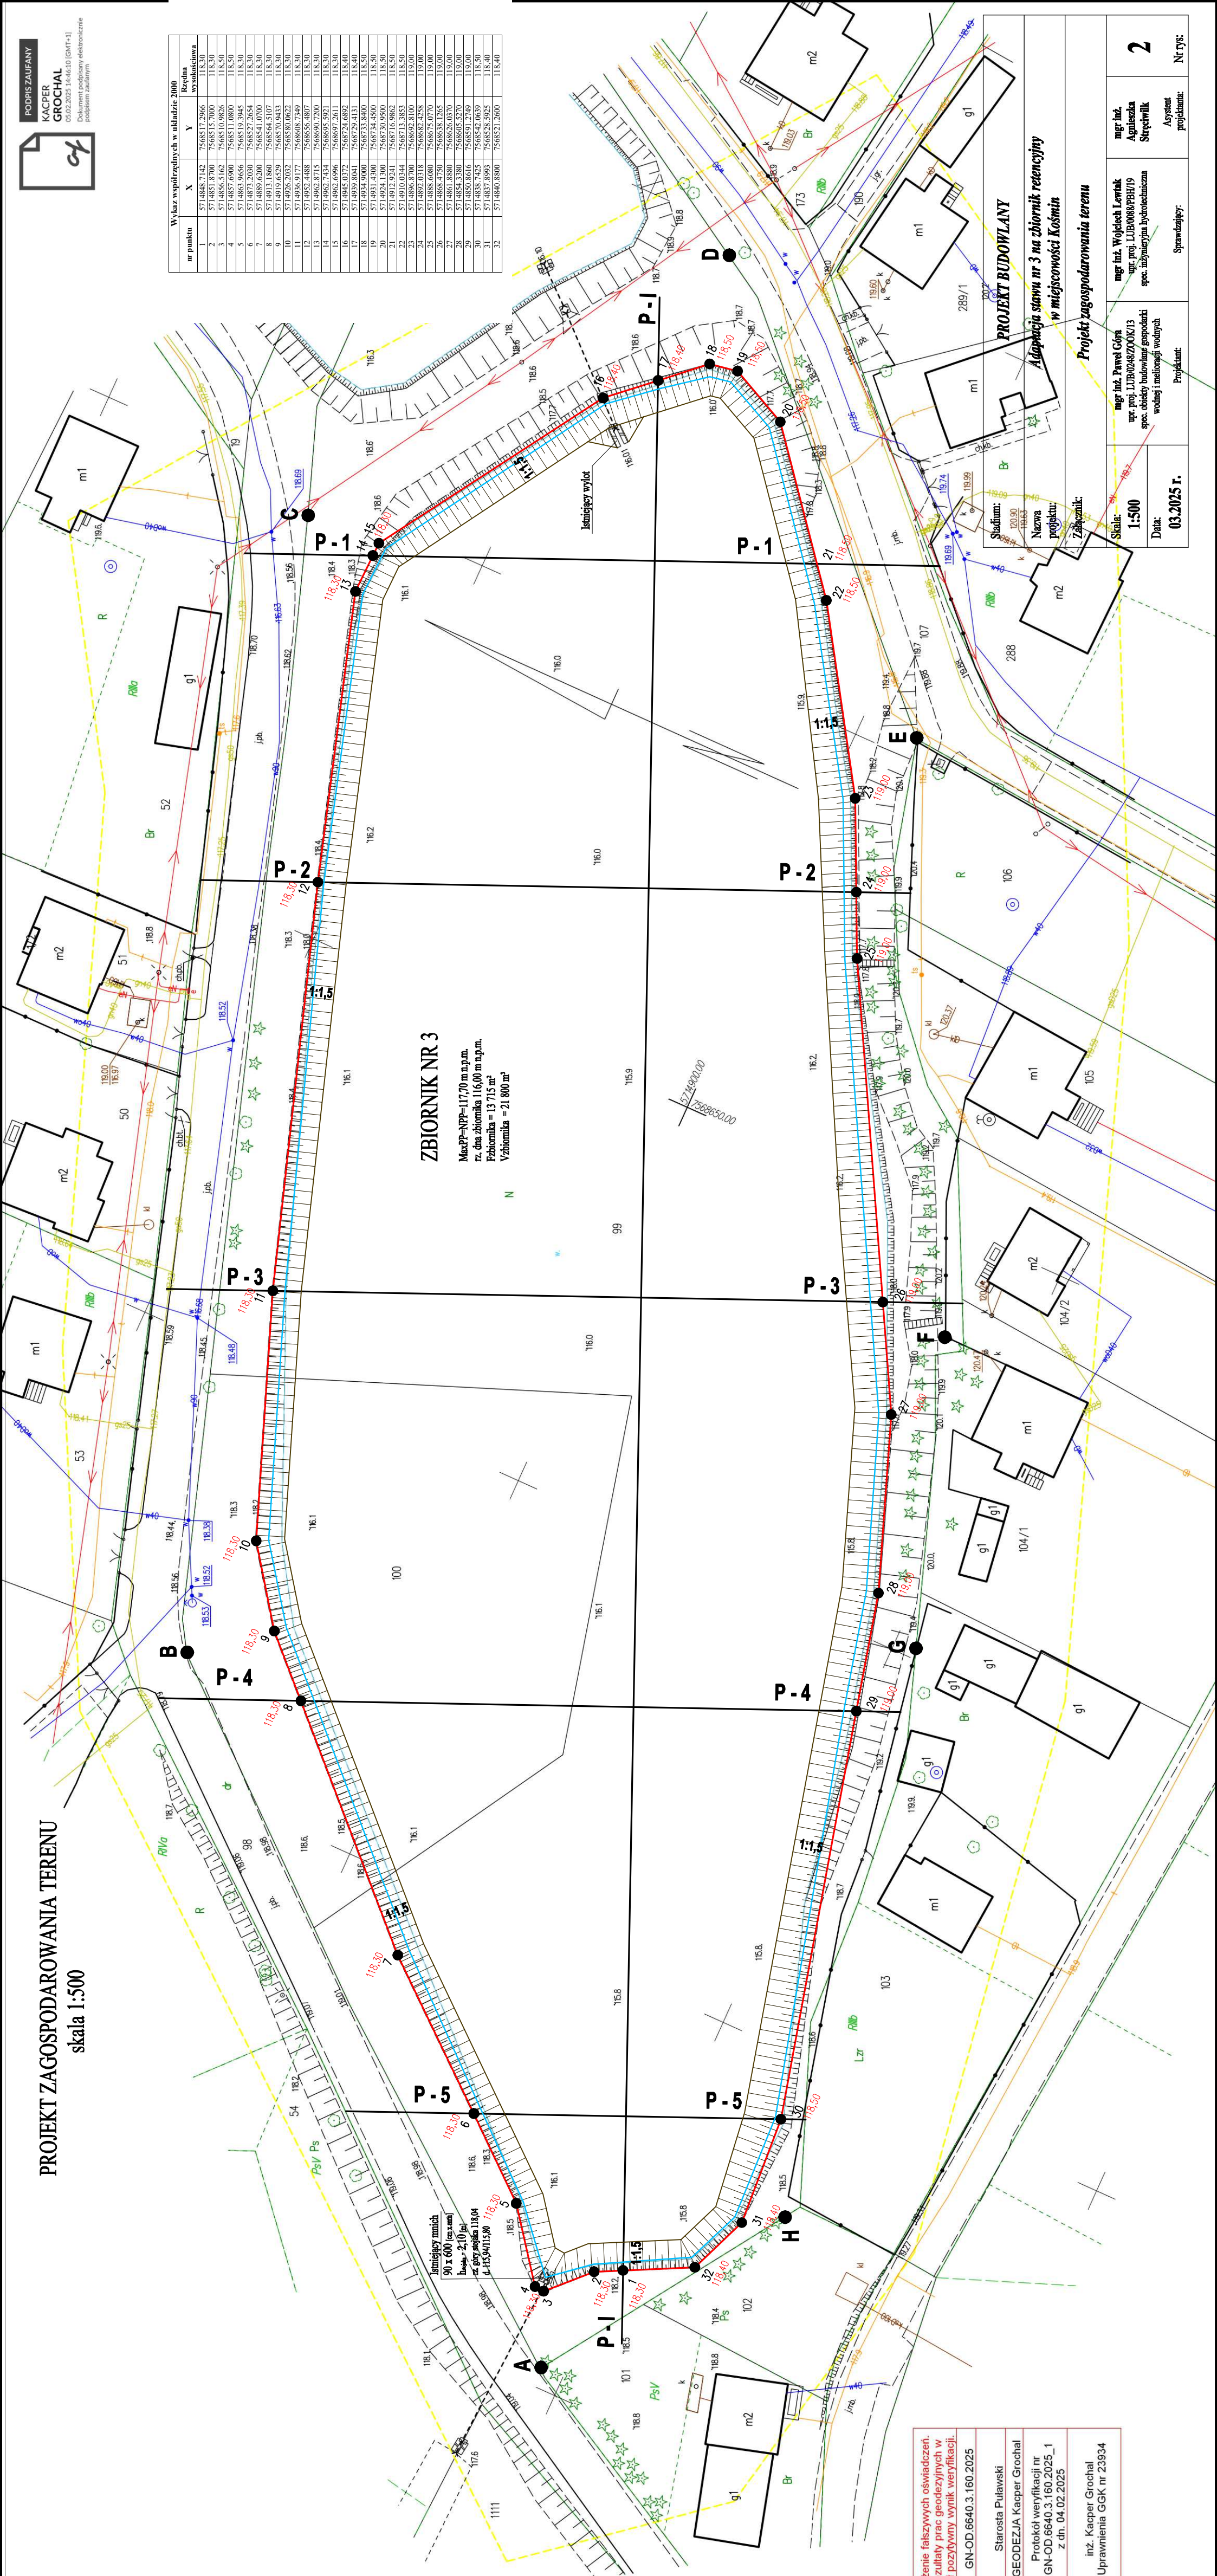

ZBIORNIK NR 3

Mapa APP=117,70 m a.p.m.
z dn. obrotu 116,00 m a.p.m.
Przekrój = 13,715 m²
Wzrost = 21,800 m²

nr punktu	X	Y	Koordinata
1	571488,7142	7568517,2866	118,30
2	5714851,8700	7568515,7000	118,30
3	5714851,8700	7568515,7000	118,30
mgr inż. Paweł Górn
nr. proj. LUB/008/PB/19
spec. obszarów budowlanych
wody i melioracji wodnych

mgr inż. Wojciech Lewak
nr. proj. LUB/008/PB/19
spec. inżynieria hydroinżynieria

Projektant

Asystent projektanta

Skala: 1:500

Data: 03.2025 r.

Projekt zagospodarowania terenu

Adaptacja stanu nr 3 na zbiornik retencyjny w miejscowości Kośmin

mgr inż. Agnieszka Strętwik

mgr inż. 2