ZESTAWIENIE POWIERZCHNI		
1	KUCHNIA	11,97 m2
2	KOTŁOWNIA	6,60 m2
3	ZAPLECZE	54,97 m2
4	SALA ŚWIETLICY WIEJSKIEJ	118,14 m2
	RAZEM	191,68 m2

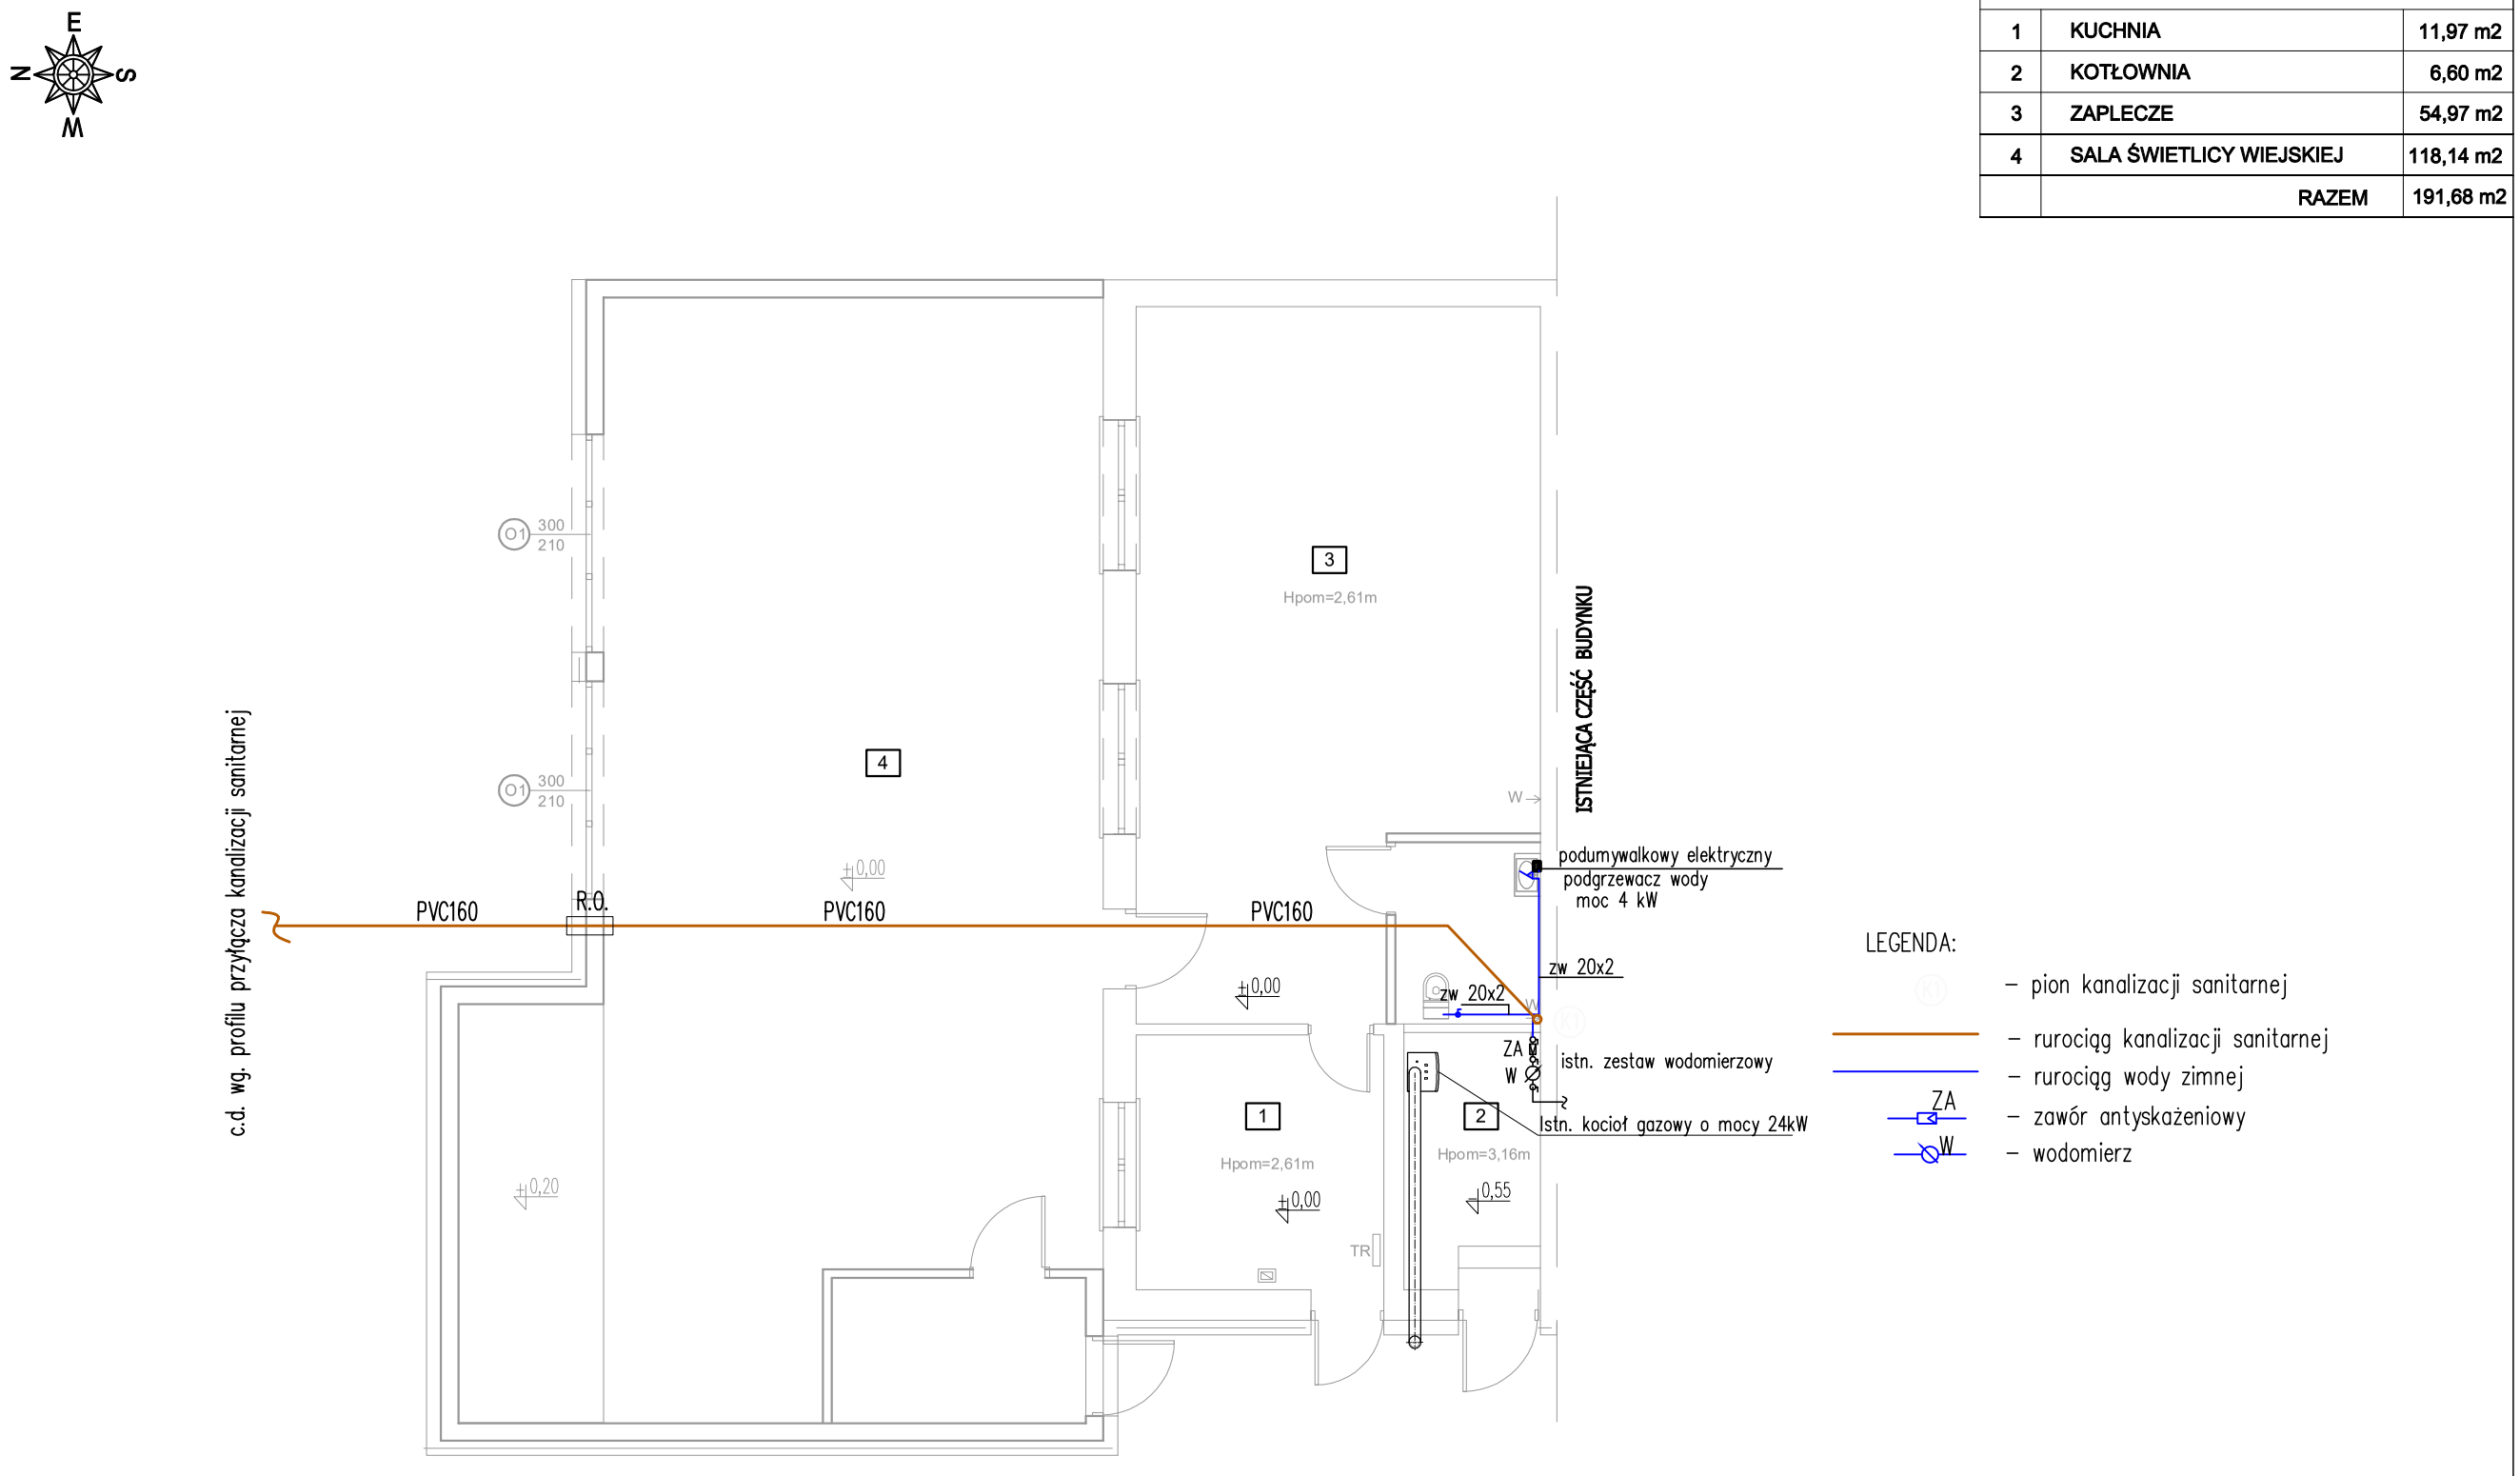

TEMAT OPRACOWANIA	PRZEBUDOWA BUDYNKU ŚWITELICY W MSC.STRZYŻOWICE		
ADRES BUDOWY:	działki nr 779/1, 779/2, Strzyżowice, gm.Żyrzyn		
INWESTOR	GMINA ŻYRZYN ul. Powstania Styczniowego 10, 24-103 Żyrzyn		
PROJEKTANT	mgr inż. Agnieszka Gajewska upr nr LUB/0178/POOS/10		
SPRAWDZAJĄCY	mgr inż. Marcin Marzec upr nr LUB/0181/PWOS/14		
TYTUŁ RYSUNKU	RZUT PRZYZIEMIA - instalacja wod-kan		NR RYS. S1
12.2022	BRANŻA: sanitarna	SKALA	1:100