


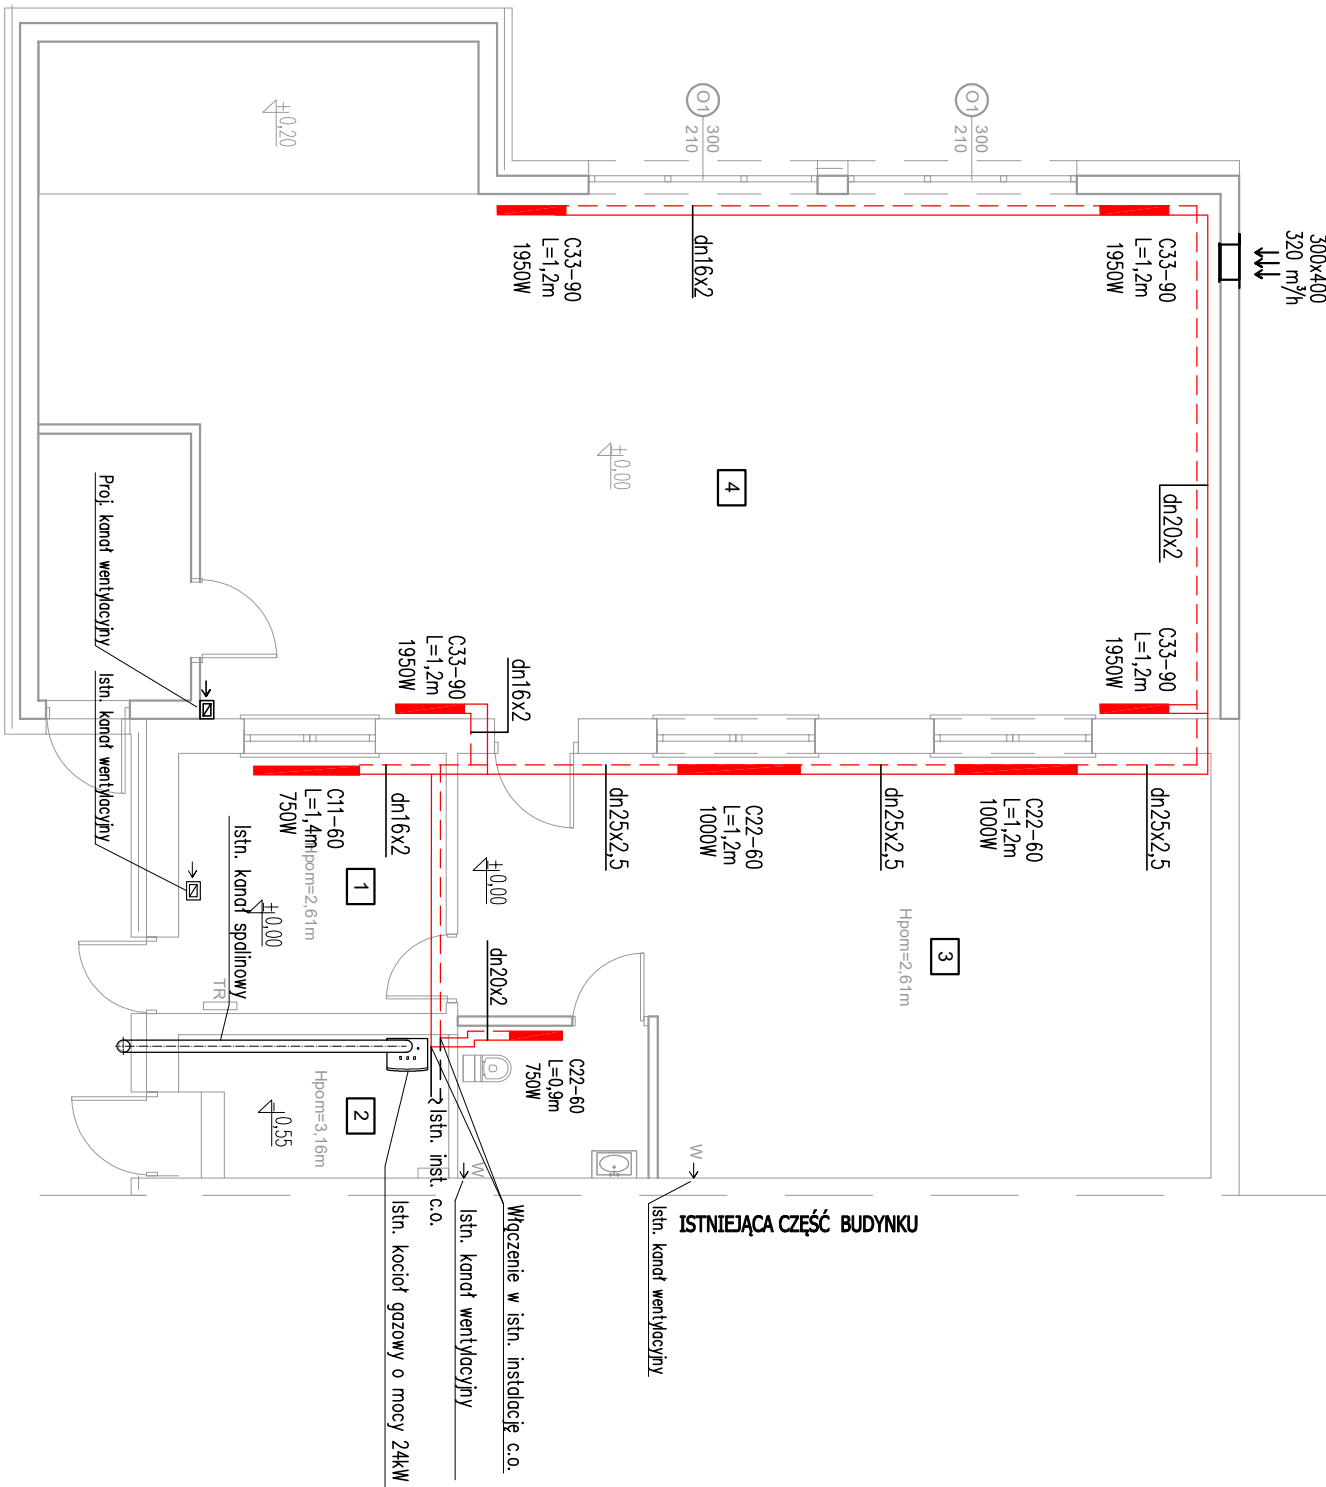


Proj. ciepłota powietrza
300x400
320 m³/h



ZESTAWIENIE POWIERZCHNI	
1	KUCHNIA
2	KOTŁOWNIA
3	ZAPLECZE
4	SALA ŚWIECICY WIEJSKIEJ
RAZEM	

LEGENDA:

-  – pion instalacji c.o.
-  – proj. przewody c.o.
-  – proj. grzejnik płytowy 500W

TEMAT OPRACOWANIA	
PRZEBUDOWA BUDYNKU ŚWIECICY W M.C.STRZYŻOWICE	
ADRES BUDOWY: działka nr 779/1, 779/2, Strzyżówka, gm. Żyrczyn	
INWESTOR	GMINA ŻYRCZYN
PROJEKTANT	mgr inż. Agnieszka Gajewska upr. nr LB/01/78/PWOS/10
SPRAWDZAJĄCY	mgr inż. Marcin Marzec upr. nr LB/01/81/PWOS/14
TYTUŁ RYSUNKU	RZUT PRZYZIEMI - instalacja c.o.
12.2022	BRANŻA: sanitarna
SKALA	1:100