


p.p.=115,0m n.p.m

Budynek świetlicy

Proj. studzienka kanalizacyjna PCV400

Istn. szambo

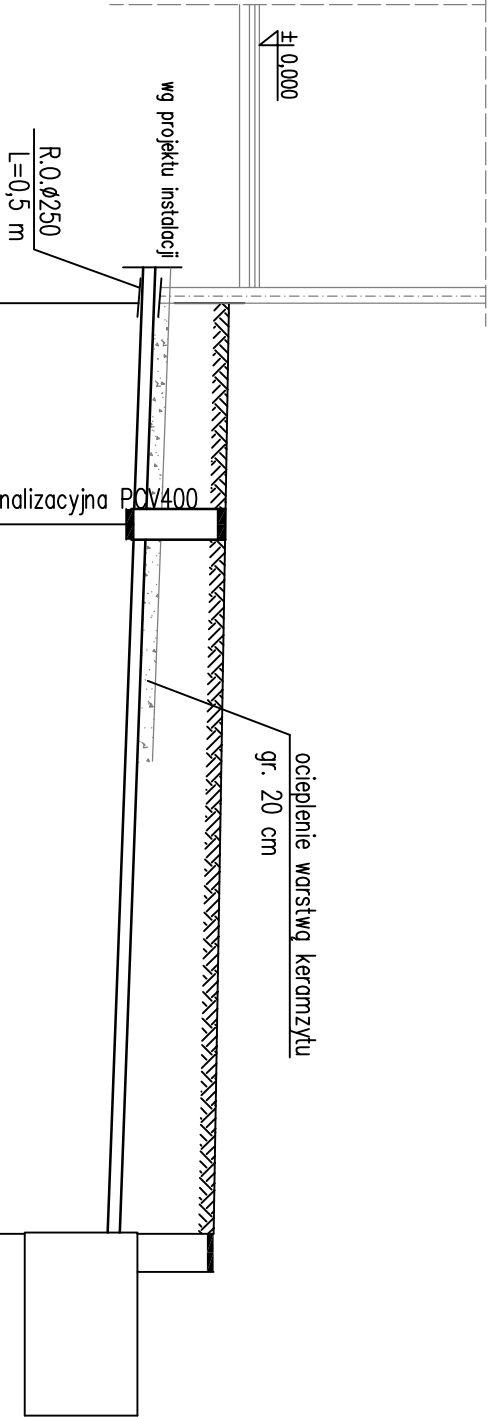

Rzędna terenu [m n.p.m]	120,90	120,90	120,70
Rzędna dna kanału [m n.p.m]	119,75	119,65	119,30
Zagłębienie [m]	1,15	1,25	1,40
Punkty charakterystyczne	S		
Długość[m] Spodek[%]	L=12,20 i=3,7‰		
Odległość [m]	0,00	2,90	12,20
Materiał i średnica	PCV ø160 SN8		

TEMAT OPRACOWANIA			
PRZEBUDOWA BUDYNKU ŚWIE TLICZY W MŚC.STRZYŻOWICE			
ADRES BUDOWY: działki nr 779/1, 779/2, strzyżówka, gm.Żyrardów			
INWESTOR	GMINA ŻYRARDÓW		
PROJEKTANT	mgr inż. Agnieszka Gajewska		
SPRAWDZAJĄCY	mgr inż. Marcin Marzec		
TYTUŁ	PROFIL KANALIZACJI SANITARNEJ		
RYŚUNKU	S3		
12.2022	BRANŻA: sanitarna	SKALA	1:100