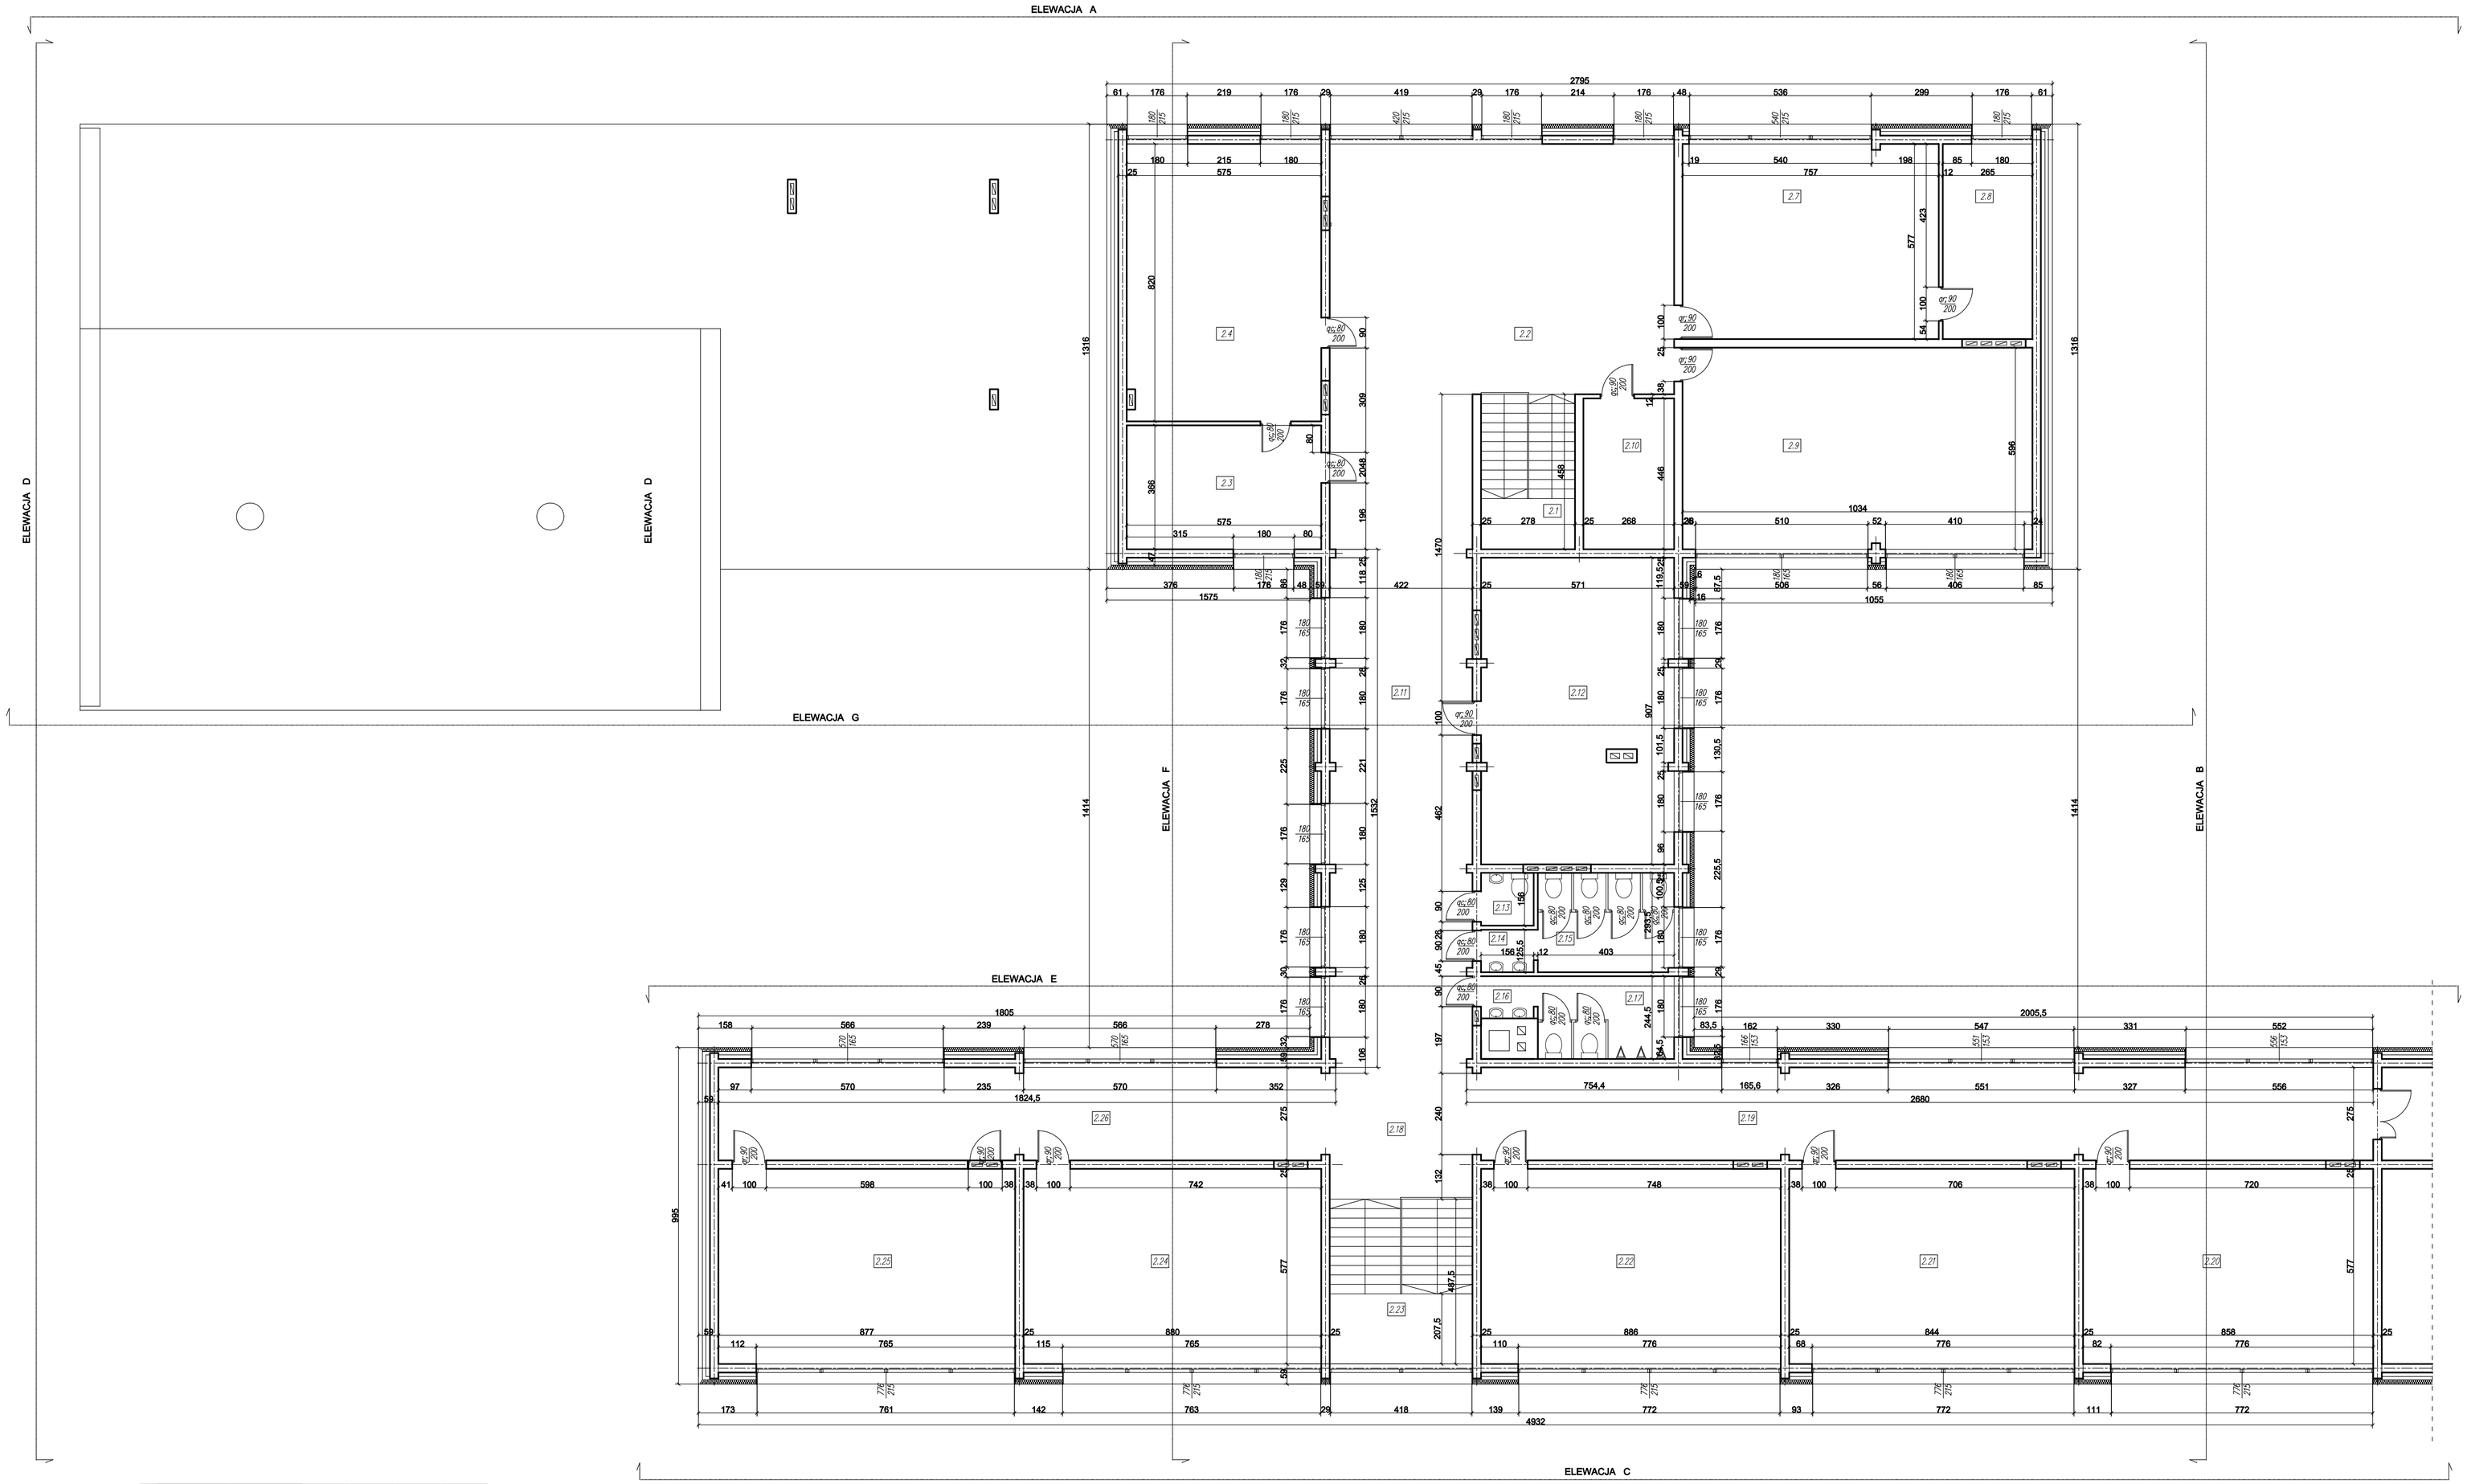

NR	NAZWA POMIESZCZENIA	WYKOŃCZENIE POSADZKI	POW. do 140	POW. 140–220	POW. > 220	POW. PODŁOGI
2.1	Klatka schodowa	Terakota	–	–	12,73m²	12,73m²
2.2	Hall	Terakota	–	–	89,14m²	89,14m²
2.3	Zaplecze	Terakota	–	–	21,05m²	21,05m²
2.4	Sala lekcyjna	PCV	–	–	47,15m²	47,15m²
2.5	–	PCV	–	–	–	–
2.6	–	PCV	–	–	–	–
2.7	Sala lekcyjna	PCV	–	–	43,68m²	43,68m²
2.8	Zaplecze	PCV	–	–	15,29m²	15,29m²
2.9	Sala lekcyjna	PCV	–	–	61,63m²	61,63m²
2.10	Pom. gospodarcze	Terakota	–	–	11,95m²	11,95m²
2.11	Korytarz	Terakota	–	–	64,13m²	64,13m²
2.12	Pokój nauczycielski	PCV	–	–	51,79m²	51,79m²
2.13	WC	Terakota	–	–	2,43m²	2,43m²
2.14	Przedsionek WC	Terakota	–	–	1,96m²	1,96m²
2.15	WC	Terakota	–	–	11,83m²	11,83m²
2.16	Przedsionek WC	Terakota	–	–	3,81m²	3,81m²
2.17	WC	Terakota	–	–	9,85m²	9,85m²
2.18	Hall	Terakota	–	–	16,44m²	16,44m²
2.19	Korytarz	Terakota	–	–	73,44m²	73,44m²
2.20	Sala lekcyjna	PCV	–	–	49,51m²	49,51m²
2.21	Sala lekcyjna	PCV	–	–	48,69m²	48,69m²
2.22	Sala lekcyjna	PCV	–	–	51,12m²	51,12m²
2.23	Klatka schodowa	Terakota	–	–	20,57m²	20,57m²
2.24	Sala lekcyjna	PCV	–	–	50,78m²	50,78m²
2.25	Sala lekcyjna	PCV	–	–	50,60m²	50,60m²
2.26	Korytarz	Terakota	–	–	49,99m²	49,99m²
		RAZEM:	–	–	862,86m²	862,86m²
POWIERZCHNIA UŻYTKOWA			0% DO 140+50% DO 220+100% > 220			862,86m²

ELEMENT PROJEKTU BUDOWLANEGO:
INWESTYCJA:

PROJEKT ARCHITEKTONICZNO–BUDOWLANY

JEDNOSTKA PROJEKTOWA:
Biuro Obsługi Inwestycji Budowlanych Michał Sumiński
Wojciechów 176, 24–204 Wojciechów
TEL.600 431 534
NIP: 877-13-49-727
REG: 364880067

INWESTYCJA:
Remont pomieszczeń wraz z wymianą drzwi wewnętrznych na I piętrze budynku Szkoły Podstawowej w Żyrzynie

ADRES INWESTYCJI:
Tysiąclecia 143, 24–103 Żyrzyn
dz. nr ewid. 340/2

INWESTOR:
Gmina Żyrzyn
Powstania Styczniowego 10, 24–103 Żyrzyn

ARCHITEKTURA Bogdan Mazurkiewicz — 2737/81

RYSUNEK:
RZUT PIĘTRA

DATA 12.2022
SKALA 1:100

NR RYS.
A–01