ELEWACJA ZACHODNIA

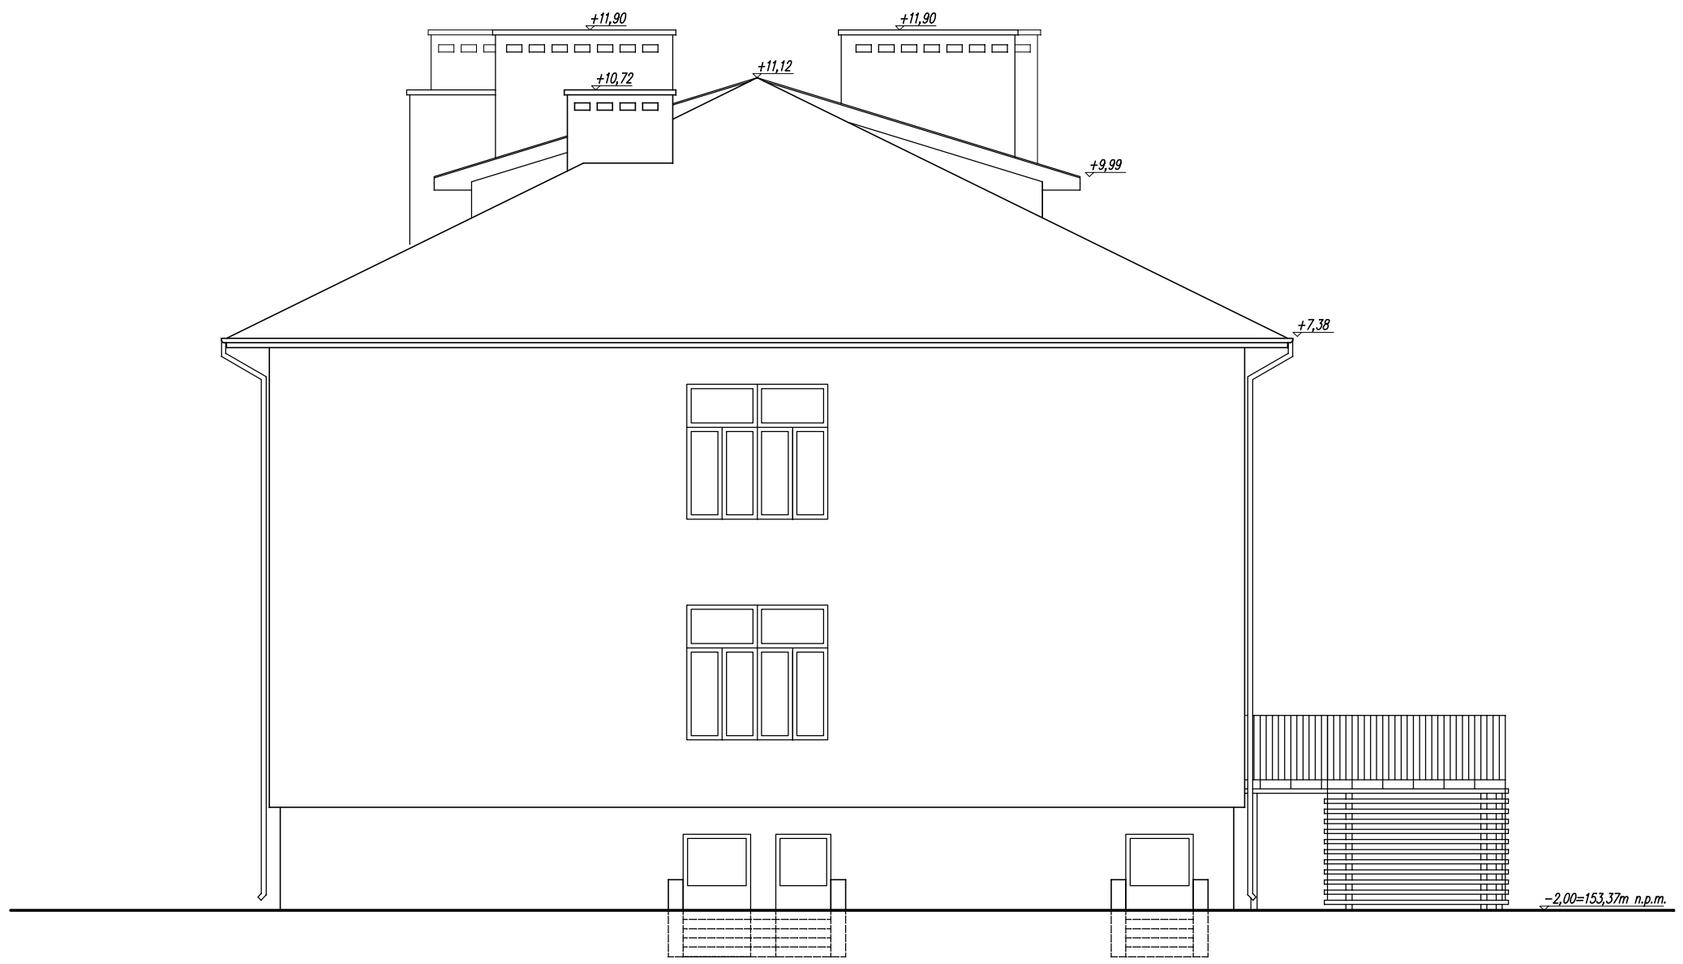

ELEWACJA PÓŁNOCNA

ELEMENT PROJEKTU BUDOWLANEGO:
INWESTYCJA:
PROJEKT ARCHITEKTONICZNO-BUDOWLANY

JEDNOSTKA PROJEKTOWA:
Biuro Obsługi Inwestycji Budowlanych Michał Sumiński
Wojciechów 176, 24-204 Wojciechów
TEL:600 431 534
NIP: 877-13-69-727
REG: 364888087

INWESTYCJA:
Dostosowanie budynku szkoły podstawowej w Osinach do standardów efektywności energetycznej oraz wymogów oświetlenia

ADSRES INWESTYCJI:
ul. Szkolna 64, Osiny, 24-103 Żyrzyn
dz. nr ewid. 455, 456/1,457/1

INWESTOR:
Gmina Żyrzyn
Powstania Styczniowego 10, 24-103 Żyrzyn

ARCHITEKTURA
mgr inż. arch. Ilona Piorun-Ranaszek
243/88/WI

RYSUNEK: RZUT ELEWACJE PÓŁNOCNA I ZACHODNIA – INWENTARYZACJA

DATA: 12.2024
SKALA: 1:100

NR RYS: IN-07