



ELEWACJE


skala 1:100

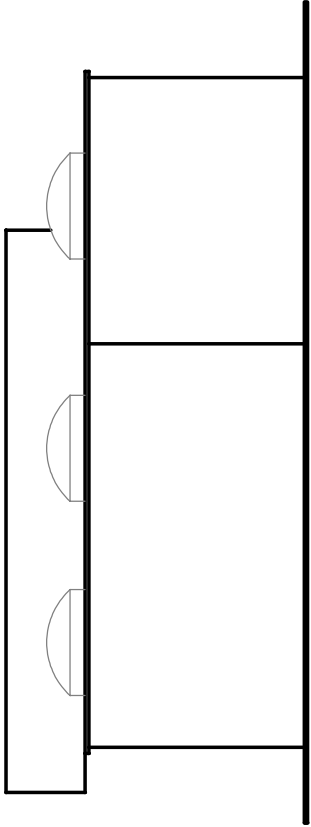


ELEWACJA WSCHODNIA

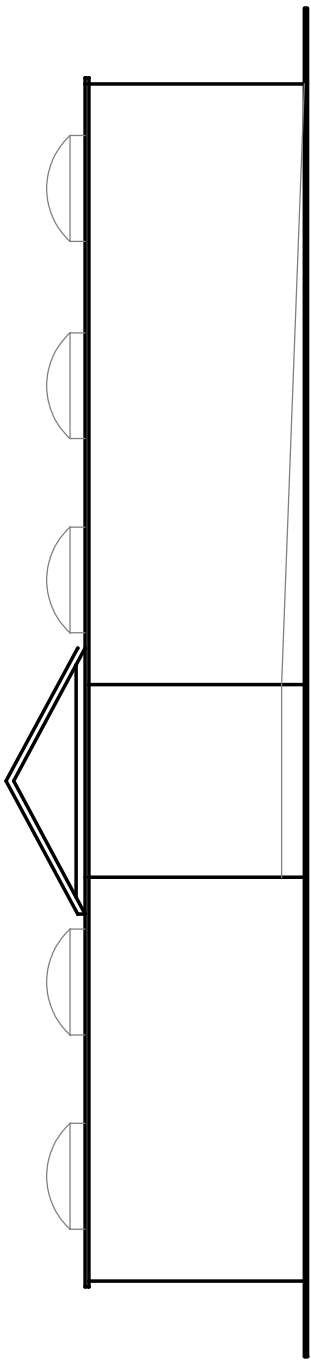

ELEWACJA PÓŁNOCNA

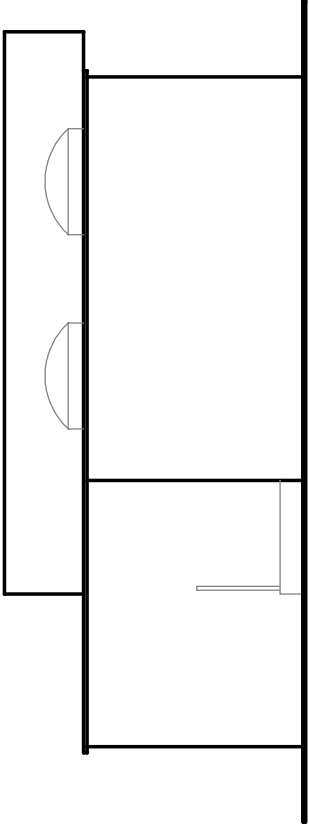

ELEWACJA ZACHODNIA

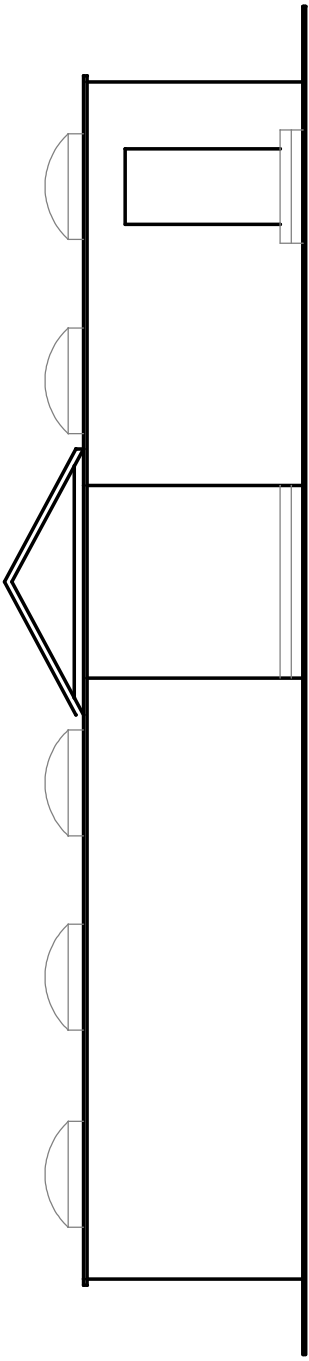

ELEWACJA POŁUDNIOWA

KOLORYSTYKA ELEWACJI: ODCIENIE SZAROŚCI
OBRÓBKI BLACHARSKIE I ORYNNOWANIE – KOLOR GRAFITOWY
STOLARKA DRZWIOWA – KOLOR GRAFITOWY
DACH – PAPA TERMOZGRZEWAŁNA KOLOR CZARNY

KOLORYSTYKĘ ELEWACJI NALEŻY UZGODNIĆ Z INWESTOREM

OPRACOWANIE: Projekt budowlany budynku gospodarczego	
ADRES: Dz. nr 243, Żyrzyn ul. Tysiąclecia 143, gm. Żyrzyn	
INWESTOR: GMINA ŻYRZYN ul. Powstańca Syczeńowego 10, 24-103 Żyrzyn	
RYSUNEK: ELEWACJE	
PROJEKTANT:	
SKALA: 1:100	
BRANŻA: budowlana	
NR RYSUNKU: 3	
01.2025r.	