

EGZEMPLARZ NR**BUDPLAN PAWEŁ PŁYWACZ**
UL. PANA BALCERA 1/19, 20-631 LUBLIN, tel: 516 199 627

NAZWA ELEMENTU PROJEKTU BUD.	PROJEKT TECHNICZNY INSTALACJI SANITARNYCH
NAZWA OBIEKTU BUDOWALNEGO	PRZEBUDOWA I REMONT POMIESZCZENIA W BUDYNKU SZKOŁY PODSTAWOWEJ CELEM DOSTOSOWANIA DO POTRZEB OSÓB NIEPEŁNOSPRAWNYCH, PRZEBUDOWA SCHODÓW ZEWNĘTRZNYCH ORAZ BUDOWA POCHYLNI KATEGORIA OBIEKTU BUDOWLANEGO: IX
ADRES OBIEKTU BUDOWLANEGO	JEDNOSTKA EWID.: 061411_2 ŻYRZYN, OBRĘB: 0009 - SKRUDKI DZ. NR EWID.: 286/2 SKRUDKI 5A, 24-103 ŻYRZYN
NAZWA I ADRES INWESTORA	GMINA ŻYRZYN UL. POWSTANIA STYCZNIOWEGO 10, 24-103 ŻYRZYN

AUTORZY PROJEKTU

ZAKRES OPRACOWANIA	IMIĘ I NAZWISKO	SPECJALNOŚĆ NR UPRAWNIEN	PODPIS
INSTALACJE SANITARNE - PROJEKTANT	mgr inż. Małgorzata Mikulska	Instalacyjna w zakresie sieci, instalacji i urządzeń cieplnych, wentylacyjnych, gazowych, wod. i kan. Nr upr. MAZ/0319/PWOS/11	
INSTALACJE SANITARNE - PROJEKTANT - SPRAWDZAJĄCY	mgr inż. Andrzej Kasperek	Instalacyjna w zakresie sieci, instalacji i urządzeń cieplnych, wentylacyjnych, gazowych, wod. i kan. Nr upr. 2194/Lb/93; 1163/Lb/90	

LUBLIN, DATA OPRACOWANIA MARZEC 2025r.

Spis treści

I. Przedmiot opracowania	3
II. Podstawa opracowania	4
III. Zakres opracowania	4
IV. Opis instalacji	4
1. Instalacja wody zimnej i ciepłej wody użytkowej	4
1.1. Opis instalacji	4
1.2. Obliczenia instalacji	5
1.3. Materiały, wytyczne montażu instalacji	5
1.4. Wytyczne BHP i Ppoż.	6
2. Instalacja kanalizacji sanitarnej	6
2.1. Opis instalacji	6
2.2. Obliczenia instalacji	6
2.3. Materiały, wytyczne montażu instalacji	7
2.4. Wytyczne BHP i P.poż.	8
3. Instalacja centralnego ogrzewania	8
3.1 Opis instalacji	8
4. Instalacja wentylacji mechanicznej	8
4.1 Opis instalacji	8

Spis rysunków

Rysunek S-01 Rzut instalacji wody zimnej, wody ciepłej. Skala 1:100

Rysunek S-02 Rzut instalacji kanalizacji sanitarnej. Skala 1:100

Lublin, marzec 2025r.

OŚWIADCZENIE

Na podstawie art. 34 ust.3d, pkt 3 ustawy z dnia 7 lipca 1994r. – Prawo budowlane
(Dz. U. z 2023 r. poz. 682 ze zm.)

oświadczam, że
projekt techniczny instalacji sanitarnych dotyczący

PRZEBUDOWY I REMONTU POMIESZCZENIA W BUDYNKU SZKOŁY PODSTAWOWEJ CELEM
DOSTOSOWANIA DO POTRZEB OSÓB NIEPEŁNOSPRAWNYCH, PRZEBUDOWA SCHODÓW
ZEWNĘTRZNYCH ORAZ BUDOWA POCHYLNI
KATEGORIA OBIEKTU BUDOWLANEGO: IX

został sporządzony zgodnie z obowiązującymi przepisami oraz zasadami wiedzy technicznej

Projektant: mgr inż. Małgorzata Mikulska
Upr. nr MAZ/0319/PWOS/11



sygn. akt MAZ/7131-7132/ 551 /11 /S

Warszawa, dnia 20 grudnia 2011 r.

DECYZJA

Na podstawie art. 11 ust. 1 i art. 24 ust. 1 pkt 2 ustawy z dnia 15 grudnia 2000 r. o samorządach zawodowych architektów, inżynierów budownictwa oraz urbanistów (Dz.U. z 2001 r. Nr 5 poz. 42 z późn. zm.), art. 12 ust. 1 pkt 1-5, ust. 3, art. 13 ust. 1, 3 i 4, art. 14 ust. 1 pkt 4 ustawy z dnia 7 lipca 1994 r. - Prawo budowlane (tekst jednolity: Dz. U. z 2010 r. Nr 243, poz. 1623 z późn. zm.) oraz § 11 ust. 1 pkt 1, § 15, § 23 ust. 1 rozporządzenia Ministra Transportu i Budownictwa z dnia 28 kwietnia 2006 r. w sprawie samodzielnych funkcji technicznych w budownictwie (Dz.U. Nr 83 poz. 578 późn. zm.)

Okręgowa Komisja Kwalifikacyjna
Mazowieckiej Okręgowej Izby Inżynierów Budownictwa:
nadaje

Pani Małgorzacie Jolancie Mikulskiej
magister inżynier

urodzonej dnia 17 maja 1982 roku w Siedlcach, córce Ryszarda

UPRAWNIENIA BUDOWLANE
nr MAZ/0319/PWOS/11

do projektowania i kierowania robotami budowlanymi bez ograniczeń
w specjalności instalacyjnej w zakresie sieci, instalacji i urządzeń ciepłych,
wentylacyjnych, gazowych, wodociagowych i kanalizacyjnych

Szczegółowy zakres uprawnień

I. Na mocy art. 12 ust. 1 pkt 1-5, art. 13 ust. 1, 3 i 4 ustawy - Prawo budowlane, w zakresie
objętym wyżej wymienioną specjalnością, niniejsze uprawnienia stanowią podstawę do:

- 1/ projektowania, sprawdzania projektów architektoniczno-budowlanych i sprawowania nadzoru autorskiego,
- 2/ kierowania budową lub innymi robotami budowlanymi,
- 3/ kierowania wytwarzaniem konstrukcyjnych elementów budowlanych oraz nadzoru i kontroli technicznej wytwarzania tych elementów,
- 4/ wykonywania nadzoru inwestorskiego,
- 5/ sprawowania kontroli technicznej utrzymania obiektów budowlanych, z zastrzeżeniem art. 62 ust. 5 i 6.

II. Na mocy § 15 rozporządzenia Ministra Transportu i Budownictwa z dnia 28 kwietnia 2006 r. w sprawie samodzielnych funkcji technicznych w budownictwie, niniejsze uprawnienia stanowią podstawę do:

sporządzania projektu zagospodarowania działki lub terenu w zakresie wyżej wymienionej specjalności.

III. Na mocy § 23 ust. 1 rozporządzenia Ministra Transportu i Budownictwa z dnia 28 kwietnia 2006 r. w sprawie samodzielnych funkcji technicznych w budownictwie, niniejsze uprawnienia stanowią podstawę do:

projektowania obiektu budowlanego i kierowania robotami budowlanymi związanymi z obiektem budowlanym takim jak: sieci i instalacje ciepłe, wentylacyjne, gazowe, wodociagowe i kanalizacyjne, z doбором właściwych urządzeń w projekcie budowlanym oraz ich instalowaniem w procesie budowy lub remontu.

UZASADNIENIE


W związku z uwzględnieniem w całości żądania strony, na podstawie art. 107 § 4 Kodeksu postępowania administracyjnego odstępuje się od uzasadniania decyzji.

POUCZENIE

1. Zgodnie z art. 12 ust. 7 ustawy - Prawo budowlane, podstawę do wykonywania samodzielnych funkcji technicznych w budownictwie stanowi wpis do centralnego rejestru, prowadzonego przez Głównego Inspektora Nadzoru Budowlanego oraz wpis na listę członków właściwej izby samorządu zawodowego.
2. Od niniejszej decyzji służy odwołanie do Krajowej Komisji Kwalifikacyjnej Polskiej Izby Inżynierów Budownictwa w Warszawie za pośrednictwem Okręgowej Komisji Kwalifikacyjnej Mazowieckiej Okręgowej Izby Inżynierów Budownictwa w Warszawie, w terminie 14 dni od dnia jej doręczenia.

Skład Orzekający

- 1/ mgr inż. Krzysztof Latoszek
- 2/ mgr inż. Irena Churska
- 3/ mgr inż. Krzysztof Booss

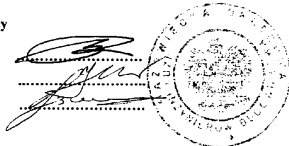

Zaświadczenie

o numerze weryfikacyjnym:
MAZ-9WF-U33-428 *

Pani MałGORZATA JOLANTA MIKULSKA o numerze ewidencyjnym MAZ/IS/0295/13

adres zamieszkania ul. BAJKOWA 42, 08-110 SIEDLCE

jest członkiem Mazowieckiej Okręgowej Izby Inżynierów Budownictwa i posiada wymagane ubezpieczenie od odpowiedzialności cywilnej.

Niniejsze zaświadczenie jest ważne od 2025-01-01 do 2025-12-31.

Zaświadczenie zostało wygenerowane elektronicznie i opatrzone bezpiecznym podpisem elektronicznym weryfikowanym przy pomocy ważnego kwalifikowanego certyfikatu w dniu 2024-12-23 roku przez:

Roman Lulis, Przewodniczący Rady Mazowieckiej Okręgowej Izby Inżynierów Budownictwa.

Zgodnie z art. 78¹ K.c.

§ 1. Do zachowania elektronicznej formy czynności prawnej wystarcza złożenie oświadczenia woli w postaci elektronicznej i opatrzenie go kwalifikowanym podpisem elektronicznym.

§ 2. Oświadczenie woli złożone w formie elektronicznej jest równoważne z oświadczeniem woli złożonym w formie pisemnej.

* Weryfikację poprawności danych w niniejszym zaświadczeniu można sprawdzić za pomocą numeru weryfikacyjnego zaświadczenia na stronie Polskiej Izby Inżynierów Budownictwa www.pib.org.pl lub kontaktując się z biurem właściwej Okręgowej Izby Inżynierów Budownictwa.



URZĄD WOJEWÓDZKI
w Lublinie

(pieczęć)

Lublin, dnia 9.VII.1993r.

Nr 2194/Lb/93.....

DECYZJA O STWIERDZENIU PRZYGOTOWANIA ZAWODOWEGO
do pełnienia samodzielnych funkcji technicznych w budownictwie

Na podstawie § 24, 25, 26, 1000

Obywatel(ka) ... Andrzej - Józef K.A.S.P.E.R.E.K.
/imię i nazwisko/

... technik urządzeń sanitarnych
(tytuł naukowy - zawodowy)

urodzony(a) dnia ... 15 marca ... 1955 r. w ... Lublinie

posiada przygotowanie zawodowe upoważniające do wykonywania
samodzielnych funkcji PROJEKTANTA ORAZ KIEROWNIKA BUDOWY ..

... I. ROBOT
/rodzaj funkcji/

w specjalności: ... instalacyjno-inżynierskiej
/rodzaj specjalności techniczno-budowlanej/

w zakresie ... sieci sanitarnych

.....
/specjalizacja zawodowa/

MAZOWIECKA
OKRĘGOWA
IZBA
INŻYNIERÓW
BUDOWNICTWA

(podpis i pieczęć)

URZĄD WOJEWÓDZKI
w Lublinie
Wydział Gospodarki Przestrzennej
Nr 1163/Lb/90

Lublin, dnia 13.06.10

DECYZJA O STWIERDZENIU PRZYGOTOWANIA ZAWODOWEGO
do pełnienia samodzielnych funkcji technicznych w budownictwie

Na podstawie § 2 ust. 2, § 5 ust. 2, § 7 ust. 1 pkt 4, § 13 ust. 1 pkt 4, § 15 ust. 1 pkt 4, § 23 ust. 1 pkt 4, § 25 ust. 1 pkt 4, § 27 ust. 1 pkt 4, § 561 ust. 1 pkt 4, § 563 ust. 1 pkt

I. Przedmiot opracowania

Przedmiotem niniejszego opracowania jest projekt techniczny instalacji sanitarnych w przebudowywanych i rozbudowywanych pomieszczeniach w budynku szkoły w miejscowości Skrudki. Opracowanie dotyczy instalacji sanitarnych w toalecie dla osób niepełnosprawnych.

II. Podstawa opracowania

Założenia stanowią:

- umowa,
- uzgodnienia międzybranżowe,
- projekt architektoniczno- budowlany,
- normy, normatywy i przepisy szczegółowe dotyczące tego typu instalacji.

III. Zakres opracowania

Zakres opracowania stanowią:

I. W części opisowej:

- obliczenia instalacji wodociągowej,
- obliczenia instalacji kanalizacji sanitarnej

II. W części rysunkowej:

- trasy i wymiary rurociągów instalacji wodociągowej, kanalizacji sanitarnej.

IV. Opis instalacji

1. Instalacja wody zimnej i ciepłej wody użytkowej

1.1. Opis instalacji

Woda na potrzeby socjalno-bytowe do obiektu dostarczana jest istniejącym przyłączem wodociągowym z sieci wodociągowej – nieobjęte opracowaniem. Jakość wody powinna odpowiadać wymaganiom dla wody do picia i na potrzeby gospodarcze zgodnie z aktualnymi przepisami. W przebudowywanym pomieszczeniu znajduje się instalacja wody zimnej. Rurociąg zasilający przybory sanitarne w wodę zimną znajduje się nad istniejącą umywalką na wysokości około 1,7m nad poziomem posadzki. Istniejący rurociąg wody zimnej doprowadza wodę do istniejących

przyborów sanitarnych oraz do istniejącego elektrycznego podgrzewacza ciepłej wody użytkowej.

Instalacja ciepłej wody użytkowej zasilana jest z elektrycznego podgrzewacza ciepłej wody użytkowej. Rurociągi wody ciepłej doprowadzają wodę ciepłą do pomieszczeń, które są poza zakresem opracowania. Nowo projektowana instalacja ciepłej wody użytkowej będzie doprowadzała wodę do projektowanej umywalki oraz do pomieszczeń będących poza zakresem opracowania.

Nowo projektowane przybory sanitarne należy zasilić w wodę zimną z istniejącego rurociągu-zlokalizowanego w ścianie pomieszczenia. Rurociąg wody zimnej należy doprowadzić do podgrzewacz cwu a następnie sprowadzić pod poziom posadzki. Rurociągi wody ciepłej należy doprowadzić do projektowanej umywalki oraz do pomieszczeń, które nie są objęte zakresem tego opracowania. Prowadzenie rurociągów w bruzdach ściennych.

Instalację wody bytowej zimnej oraz ciepłej projektuje się z rur polipropylenowych PP-R jednorodnych, PN 16. Na kranie ze złączką do węża należy zainstalować zawór antyskażeniowy typu HA. Rurociągi instalacji wody bytowej zostaną ułożone częściowo w warstwach posadzkowych oraz w bruzdach ściennych. Przewody w posadzce należy zaizolować pianką oraz prowadzić w rurkach osłonowych „Peszla”. Na rurociągach przed przyborami sanitarnymi należy zamontować zawory odcinające grzybkowe kątowe. Podejścia do urządzeń sanitarnych należy wykonać z przewodów elastycznych.

Instalacje należy wykonać zgodnie z wymaganiami technicznymi COBRTI INSTAL Zeszyt 7 – „Wytyczne techniczne wykonania i odbioru instalacji wodociągowych”.

1.2. Obliczenia instalacji

Obliczenia zapotrzebowania wody w instalacji wodociągowej zostały przeprowadzone na podstawie zamontowanych w pomieszczeniu przyborów sanitarnych. Dobór średnic rurociągów został przeprowadzony przy pomocy programu Audytor H₂O. Trasa projektowanych rurociągów wraz z dobranymi średnicami przedstawiona jest na rzutach instalacji - zamieszczonych w graficznej części opracowania.

1.3. Materiały, wytyczne montażu instalacji

Instalację wody zimnej i ciepłej wody użytkowej projektuje się z rur polipropylenowych PP-R jednorodnych, PN 16. Rurociągi PP należy prowadzić w warstwach podłogowych oraz w bruzdach ściennych. Wszystkie przewody poziome należy prowadzić ze spadkiem nie mniejszym niż 2‰ umożliwiającym całkowite ich odwodnienie. Wszystkie przejścia przez przegrody budowlane należy wykonać w tulejach ochronnych. Kompensacja przewodów wody ciepłej wykonana będzie poprzez

wykorzystanie naturalnych załamań trasy oraz elementów kompensujących. Wszystkie przewody należy zaizolować pianką. Przewody w posadzce należy prowadzić w rurkach osłonowych „Pesza”. Na rurociągach przed przyborami sanitarnymi należy zamontować zawory odcinające grzybkowe kątowe. Podejścia do urządzeń sanitarnych należy wykonać z przewodów elastycznych.

Montaż należy wykonać wg instrukcji stosowania wydanych przez producenta z uwzględnieniem wszystkich wytycznych zawartych w karcie produktu i aprobach technicznych.

Przed zabetonowaniem rurociągów instalacji wodociągowej w posadzkach należy przeprowadzić ich płukanie i próbę szczelności. Próbę szczelności należy wykonać zgodnie z wymaganiami technicznymi COBRTI INSTAL Zeszyt 7 – „Wytyczne techniczne wykonania i odbioru instalacji wodociągowych” oraz instrukcją producenta rurociągów. Po próbie szczelności instalację należy pozostawić pod ciśnieniem roboczym i zabetonować.

1.4. Wytyczne BHP i Ppoż.

Zaprojektowana instalacja nie stwarza zagrożenia pożarowego. Podczas wykonawstwa należy stosować się do przepisów zawartych w rozporządzeniu Ministra Budownictwa i Przemysłu Materiałów Budowlanych z dnia 28.03.1972 r. w sprawie BHP przy wykonywaniu robót budowlano – montażowych i rozbiórkowych, Dz. U. Nr 13/72.

2. Instalacja kanalizacji sanitarnej

2.1. Opis instalacji

Odprowadzanie ścieków realizowane istniejącą zewnętrzną instalacją kanalizacji sanitarnej do istniejących studzienek kanalizacyjnych na terenie działki- nieobjęte opracowaniem. Ścieki sanitarne odprowadzane będą do istniejącego pionu kanalizacji sanitarnej. Instalację kanalizacyjną należy prowadzić ze spadkiem w kierunku istniejącego pionu kanalizacji sanitarnej. Rurociągi kanalizacyjne należy prowadzić w warstwach posadzkowych oraz w bruzdach ściennych. Poziomy kanalizacji sanitarnej zaprojektowano z rur i kształtek z PVC-U, kielichowych z uszczelką dwuwargową. Wszystkie podejścia do przyborów sanitarnych zaprojektowano z min. spadkiem 2%.

2.2. Obliczenia instalacji

Dobór średnic rurociągów znajduje się na rzutach pomieszczeń zamieszczonych w graficznej części opracowania.

2.3. Materiały, wytyczne montażu instalacji

Instalacja kanalizacyjna została zaprojektowana z rur i kształtek PVC, kielichowych z

uszczelką dwuwargową.

Przed wykonaniem posadzek sieć kanalizacyjną prowadzoną pod posadzką należy poddać próbie szczelności a jej wyniki zapisać w protokole.

Dostosowanie łazienki do potrzeb osób niepełnosprawnych:

- Umywalki do mycia rąk dla osób niepełnosprawnych montować na wysokości od 80 cm do 90 cm (licząc górną krawędź urządzenia), tak by zapewnić minimum 67 cm wolnej przestrzeni pod umywalką.
- Odpływ oraz syfon należy tak montować aby nie przeszkadzał stopom ani kolanom osoby myjącej się.
- Miskę ustępową dla osób niepełnosprawnych montować na wysokości od 50 cm do 54 cm (licząc górną krawędź urządzenia z deska sedesową).
- Długość miski ustępowej dla osób poruszających się na wózkach winna wynosić 70 - 75 cm.
- Oś miski ustępowej ustawionej bokiem do ściany powinna znajdować się od niej w odległości około 40 - 45 cm.
- Mechanizmy splukujące winny być dostępne z pozycji siedzącej, należy je montować na wysokości od 80 do 85 cm.
- Podajnik ręczników winien być montowany na wysokości 140 cm licząc od górnej jego krawędzi.
- Uchwyty przy urządzeniach sanitarnych dla osób niepełnosprawnych montować na wysokości od 75 cm do 85 cm (licząc górną krawędź urządzenia).
- Uchwyty przy umywalkach montować po obu jej stronach w odległości 30- 45 cm licząc od osi umywalki, długość uchwytów winna być co najmniej równa długości umywalki.

Instalacje należy wykonać zgodnie z wymaganiami technicznymi COBRTI INSTAL Zeszyt 12 – „Wytyczne techniczne wykonania i odbioru instalacji kanalizacyjnych”.

2.4. Wytyczne BHP i P.poż.

Zaprojektowana instalacja nie stwarza zagrożenia pożarowego. Podczas wykonawstwa należy stosować się do przepisów zawartych w rozporządzeniu Ministra Budownictwa i Przemysłu Materiałów Budowlanych z dnia 28.03.1972 r. w sprawie BHP przy wykonywaniu robót budowlano – montażowych i rozbiórkowych, Dz. U. Nr 13/72.

3. Instalacja centralnego ogrzewania


3.1 Opis instalacji

W przebudowywanych pomieszczeniach brak instalacji centralnego ogrzewania. Nie przewiduje się zmian w zakresie wyposażenia przebudowywanych pomieszczeń w instalację centralnego ogrzewania.


4. Instalacja wentylacji mechanicznej

4.1 Opis instalacji

W przebudowywanych pomieszczeniach znajduje się kanał wentylacji grawitacyjnej wywiewnej. Uzupełnianie powietrza usuwanego przez instalację wyciągową grawitacyjną przewiduje się przez szczelinę między drzwiami a podłogą. Powierzchnia netto szczeliny będzie wynosiła 80 cm².

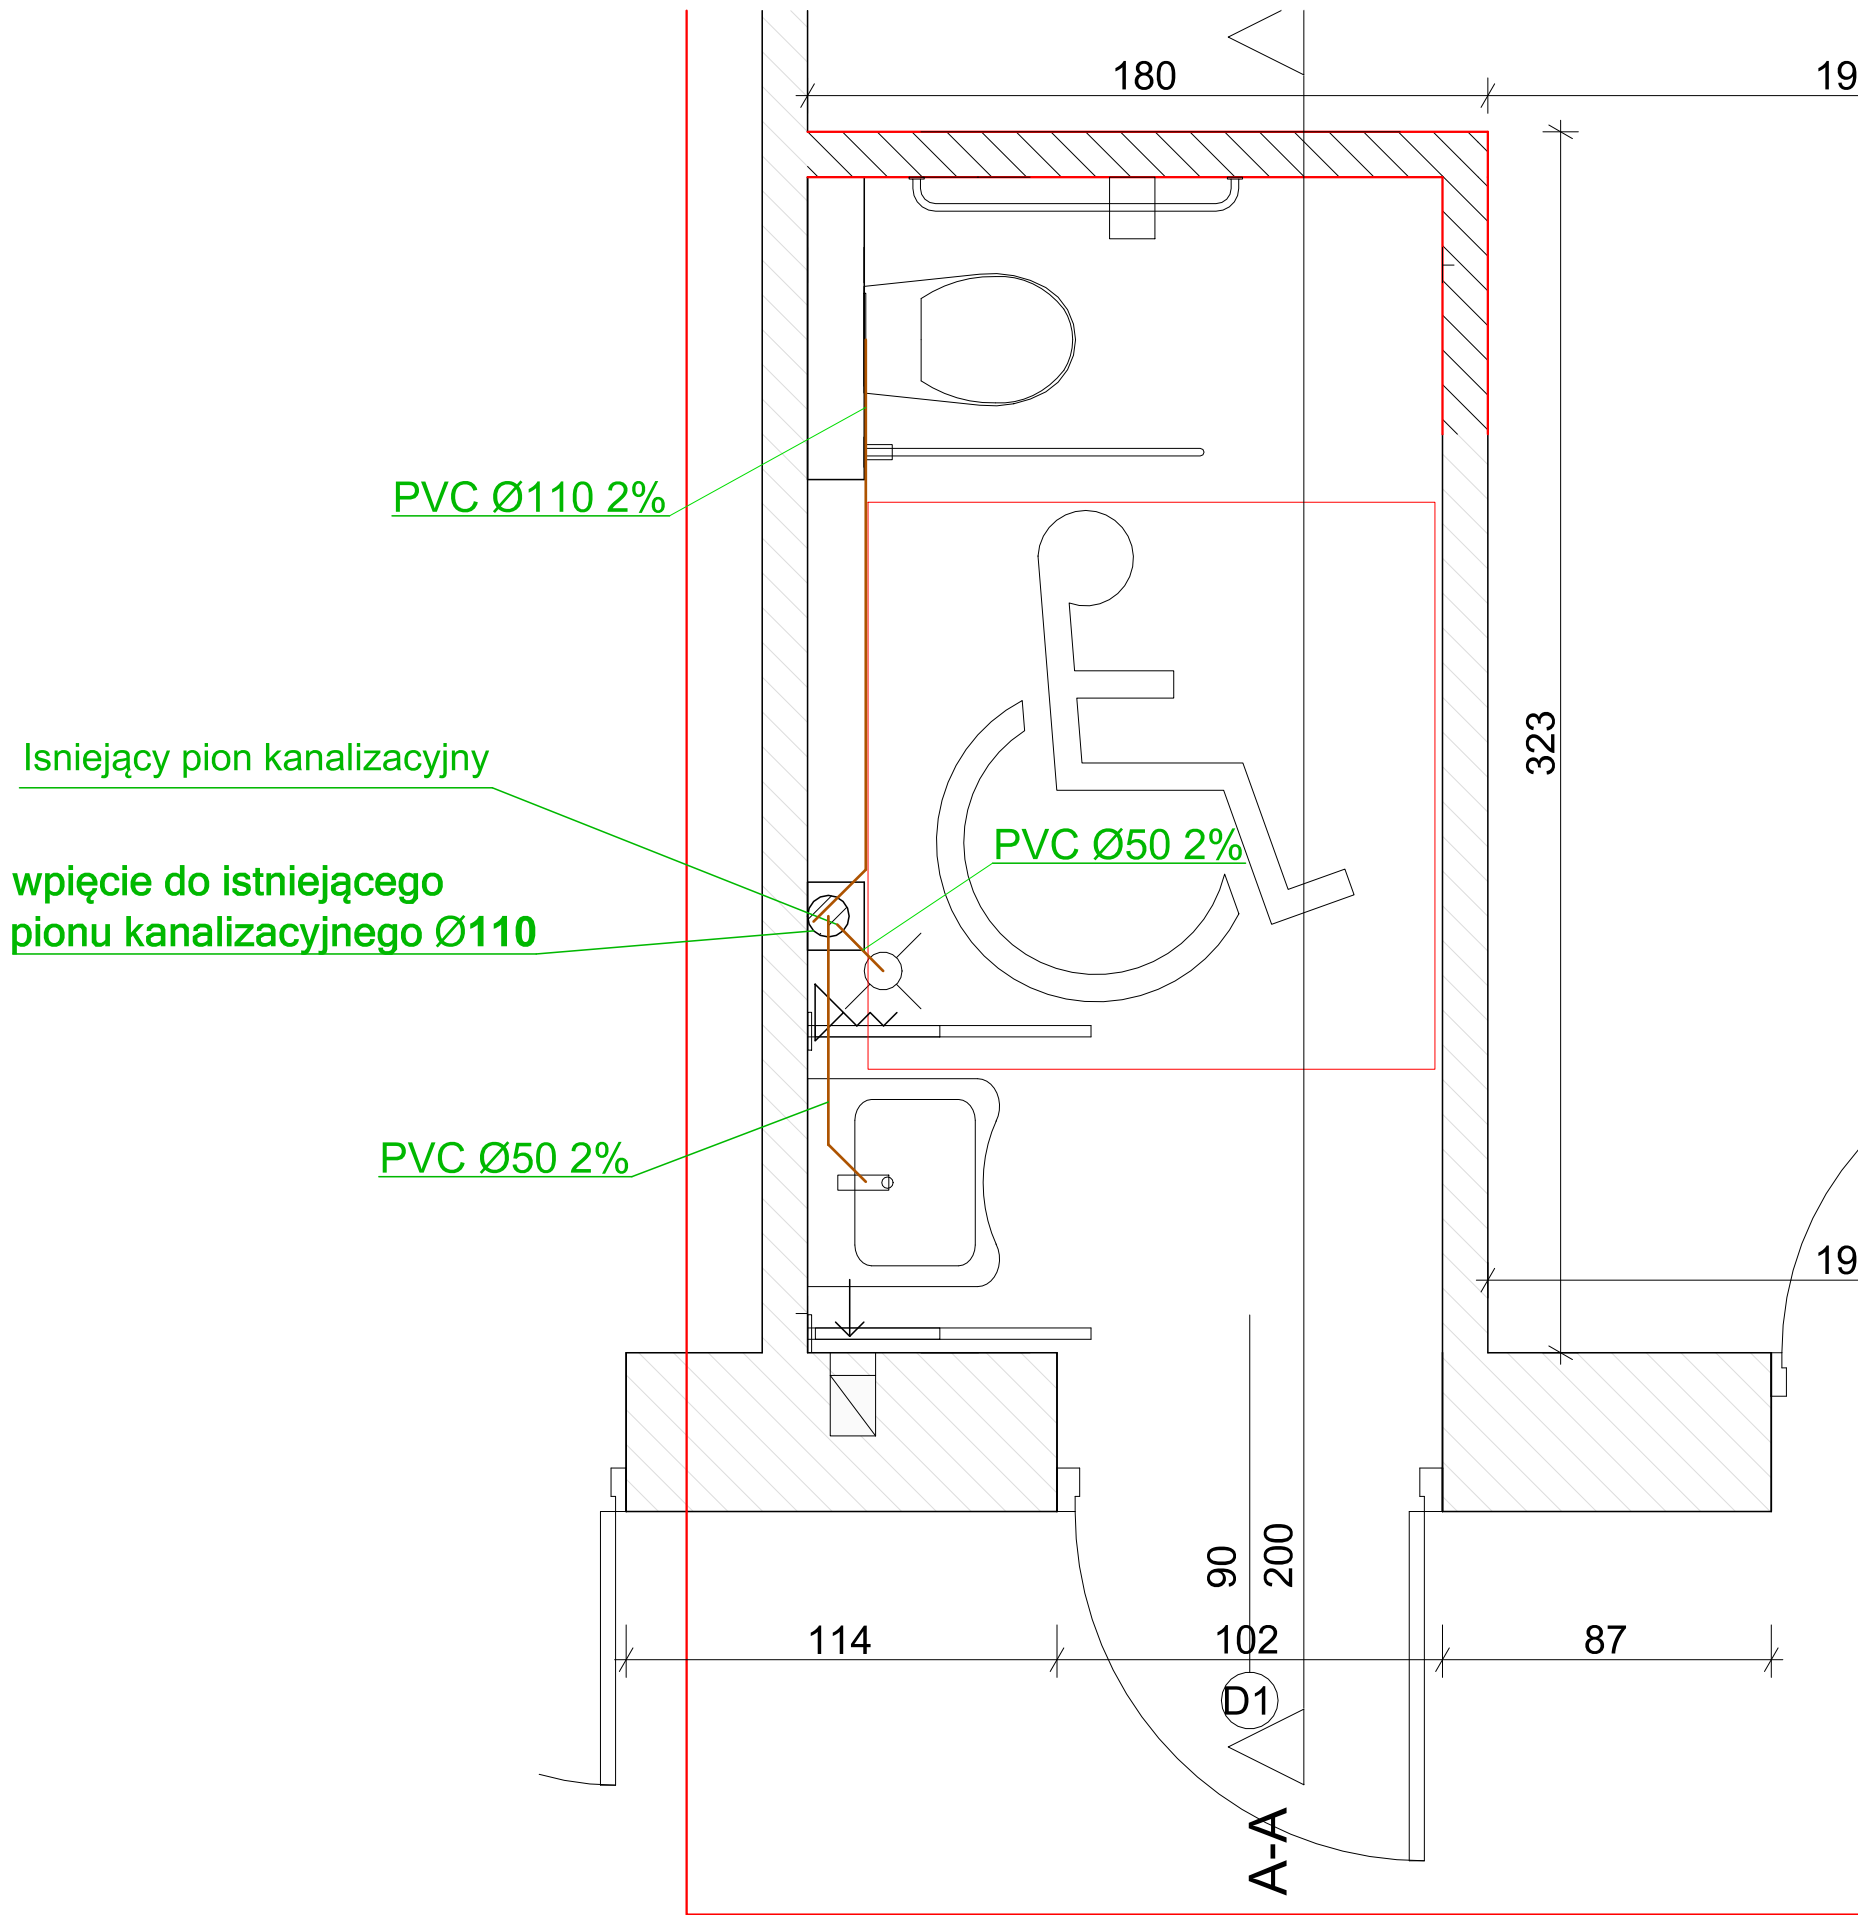

**TOALETA DLA OSÓB
NIEPEŁNOSPRAWNYCH**
SKALA 1:100

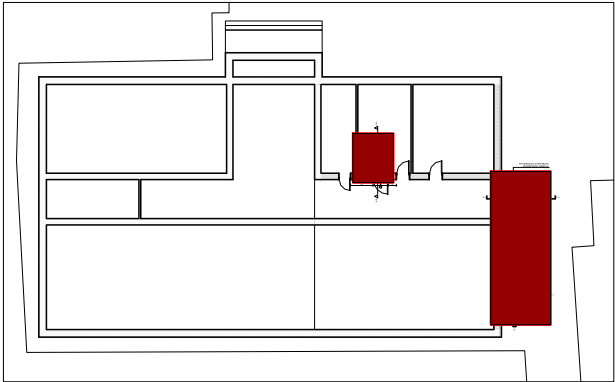

Legenda	
	PVC Ø110 2%- rurociąg instalacji kanalizacji sanitarnej Ø110 spadek 2% w kierunku istniejących pionów kanalizacyjnych

	ELEMENT ISTNIEJĄCY DO ROZBIÓRKI
	ELEMENT MUROWANY - PROJEKTOWANY

JEDNOSTKA PROJEKTOWA		
BUDPLAN PAWEŁ PŁYWACZ UL. PANA BALCERA 1/19, 20-631 LUBLIN		
NAZWA I ADRES INWESTYCJI		
PRZEBUDOWA I REMONT POMIESZCZENIA W BUDYNKU SZKOŁY PODSTAWOWEJ CELEM DOSTOSOWANIA DO POTRZEB OSÓB NIEPEŁNOSPRAWNYCH, PRZEBUDOWA SCHODÓW ZEWNĘTRZNYCH ORAZ BUDOWA POCHYLNI JEDN. EWID.: 061411.2 ŻYRZYN, OBRĘB: 0009 - SKRUDKI DZ. NR EWID.: 286/2, SKRUDKI 5A, 24-103 ŻYRZYN		
INWESTOR		
GMINA ŻYRZYN UL. POWSTANIA STYCZNIOWEGO 10, 24-103 ŻYRZYN		
NAZWA RYSUNKU Rzut instalacji kanalizacji sanitarnej TOALETA DLA OSÓB NIEPEŁNOSPRAWNYCH		
BRANŻA		
SANITARNA		
SPECJALNOŚĆ	PROJEKTANT	PODPIS
Sanitarna	MAŁGORZATA MIKULSKA	
Nr uprawnień	MAZ/0319/PWOS/11	
Sanitarna	ANDRZEJ KASPEREK	
Nr uprawnień	2194/LB/93, 1163/LB/90	
NR RYSUNKU	SKALA	MIEJSCE I DATA OPRACOWANIA
S-02	1:20	LUBLIN MARZEC 2025
AUTOR PROJEKTU ZGODNIE Z USTAWĄ O PRAWIE AUTORSKIM I PRAWACH POKREWNYCH Z DNIA 04.02.1994 RZASTRZEGA SOBIE PRAWA AUTORSKIE. POWIELANIE I ROZPOWSZECZNIANIE BEZ ZGODY AUTORA PROJEKTU JEST ZABRONIONE.		