


Załącznik Nr 4
do Uchwały Nr
Rady Gminy Żyrzyn
z dnia roku
obręb: Kośmin

Skala 1:1000
1cm - 10m

MIEJSOWY PLAN ZAGOSPODAROWANIA PRZESTRZENNEGO GMINY ŻYRZYN DLA OKREŚLONYCH TERENÓW

Układ współrzędnych: PUWG 2000 strefa 7 (EPSG:2178)
Plan miejscowy wykonano na kopii mapy zasadniczej w postaci wektorowej
w skali 1:1000, pochodzącej z państwowego zasobu geodezyjnego
i kartograficznego Starostwa Powiatowego w Puławach
Data wykonania kopii: 09.08.2023 r.
Licencja nr GN-OD.6642.1.1383.2023_0614_P

WYRYS ZE STUDIUM UWARUNKOWAŃ I KIERUNKÓW
ZAGOSPODAROWANIA PRZESTRZENNEGO GMINY ŻYRZYN
PRZYJĘTEGO UCHWAŁĄ NR XXII/138/2013
RADY GMINY ŻYRZYN Z DNIA 21 SIERPNIA 2013 ROKU
Z PÓŹNIEJSZYMI ZMIANAMI
SKALA 1:10000

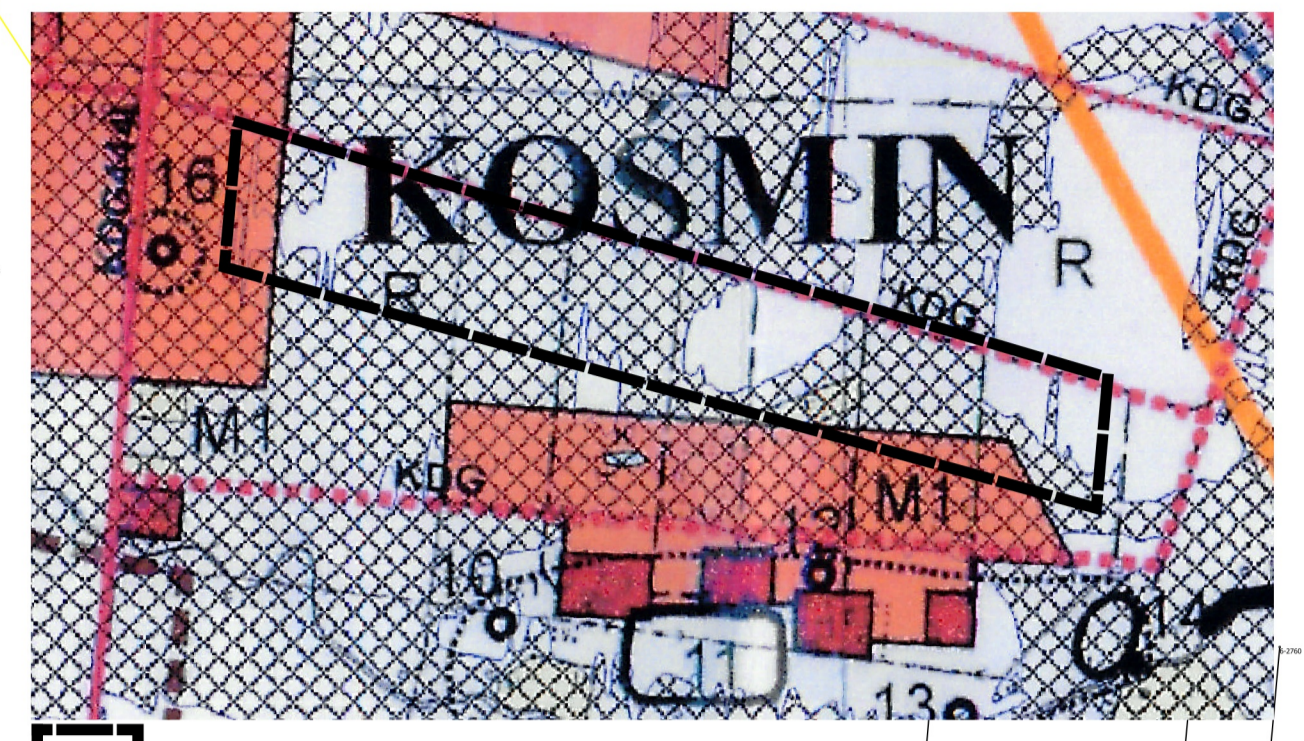

GRANICA OBSZARU OBJĘTEGO PLANEM MIEJSKOWYM

OZNACZENIA WYSTĘPUJĄCE NA WYRYSIE:

- R GRUNTY ROLNE - ROLA I MAŁE KOMPLEKSY ŁĄK I PASTWISK
- M1 PROJEKTOWANA ZABUDOWA ZAGRODOWA, JEDNORODZINNA I USŁUGOWA
- M ZABUDOWA ZAGRODOWA, JEDNORODZINNA I USŁUGOWA, ZWARTA
- Z ZABUDOWA MIESZKANIOWA, KOLONIUNA

TERENY ZAGROZENIA POWODZIOWEGO

- 41 STANOWISKA ARCHEOLOGICZNE O WEKSZEJ POWIERZCHNI
- 34 ŚLĄDKI STANOWISKA ARCHEOLOGICZNE
- OW STREFA OCHRONY STANOWISK ARCHEOLOGICZNYCH
- GRANICE WSI
- DROGI GMINNE (nie numerowane, z numerem drogi - cyfry 100)
- DROGI PROJEKTOWANE (bez numeru)
- DROGI MAGISTRALNE WYSOKIEGO CIŚNIENIA

LEGENDA

- granica opracowania planu miejscowego
- linia rozgraniczająca tereny o różnym przeznaczeniu lub innych zasadach zagospodarowania
- nieprzekraczalna linia zabudowy
- 8 wymiarowanie odległości w metrach
- pas technologiczny istniejącej napowietrznej linii elektroenergetycznej średniego napięcia SN 15kV
- Obszar Chronionego Krajobrazu i Dolina Wągorza
- obszar występowania Głównego Zbiornika Wód Podziemnych Nr 406 Niecka Lubelska (Lublin)
- obszar szczególnego zagrożenia powodzią o prawdopodobieństwie wystąpienia raz na 100 lat (1%)
- powierzchnie ograniczające przeszkody dla lotniska wojskowego Dęblin
- RZM** teren zabudowy zagrodowej
- KDD** teren drogi dojazdowej w kategorii gminnej
- KDD** teren drogi dojazdowej w kategorii gminnej (poza granicami planu) - oznaczenie informacyjne
- SN 15kV** oś istniejącej napowietrznej linii elektroenergetycznej średniego napięcia SN 15 kV - oznaczenie informacyjne
- X** elementy podlegające likwidacji

