


Załącznik Nr 10
do Uchwały Nr
Rady Gminy Żyrzyn
z dnia roku
obręb: Zagrody

Skala 1:1000
1cm - 10m

0 10 20 30 40 50 m

MIJSCOWY PLAN ZAGOSPODAROWANIA PRZESTRZENNEGO GMINY ŻYRZYN DLA OKREŚLONYCH TERENÓW

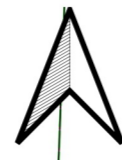


Układ współrzędnych: PUWG 2000 strefa 7 (EPSG:2178)
Plan miejscowy wykonano na kopii mapy zasadniczej w postaci wektorowej
w skali 1:1000, pochodzącej z państwowego zasobu geodezyjnego
i kartograficznego Starostwa Powiatowego w Puławach
Data wykonania kopii: 09.08.2023 r.
Licencja nr GN-OD.6642.1.1383.2023_0614_P

LEGENDA

- granica opracowania planu miejscowego
- linie rozgraniczające tereny o różnym przeznaczeniu lub różnych zasadach zagospodarowania
- nieprzekraczalna linia zabudowy
- wymiarowanie odległości w metrach
- Obszar Chronionego Krajobrazu Kozi Bór
- obszar występowania Głównego Zbiornika Wód Podziemnych Nr 406 Niecka Lubelska (Lublin)
- teren zabudowy zagrodowej
- ~~teren użytku pastwisk~~
- teren drogi dojazdowej w kategorii gminnej
- elementy podlegające likwidacji

WYRYS ZE STUDIUM UWARUNKOWAŃ I KIERUNKÓW
ZAGOSPODAROWANIA PRZESTRZENNEGO GMINY ŻYRZYN
PRZYJĘTEGO UCHWAŁĄ NR XXII/138/2013
RADY GMINY ŻYRZYN Z DNIA 21 SIERPNIA 2013 ROKU
Z PÓŹNIEJSZYMI ZMIANAMI
SKALA 1:10000

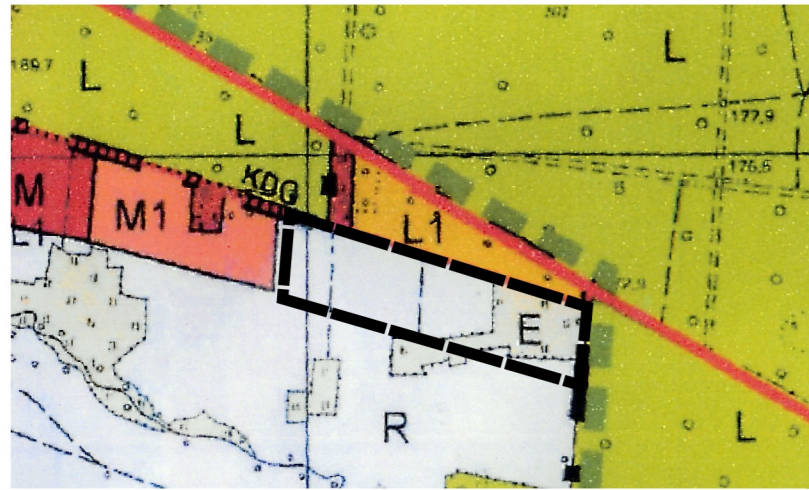

GRANICA OBSZARU OBJĘTEGO PLANEM MIEJSCOWYM

OZNACZENIA WYSTĘPUJĄCE NA WYRYSIE:

- GRUNTY ROLNE - ROLA I MAŁE KOMPLEKSY ŁĄK I PASTWISK
- UŻYTKI ZIELONE - WIĘKSZE KOMPLEKSY ŁĄK I PASTWISK
- PROJEKTOWANA ZABUDOWA ZAGRODOWA, JEDNORODZINNA I USŁUGOWA
- ZABUDOWA ZAGRODOWA, JEDNORODZINNA I USŁUGOWA, ZWIARTA
- ZABUDOWA MIESZKANIOWA, KOLONIJNA
- LASY
- LASY OCHRONNE
- TERENY PROJEKTOWANYCH ZALESIEŃ
- DROGI POWIATOWE
- DROGI GMINNE PROJEKTOWANE (bez numeru)
- GRANICE WSI

