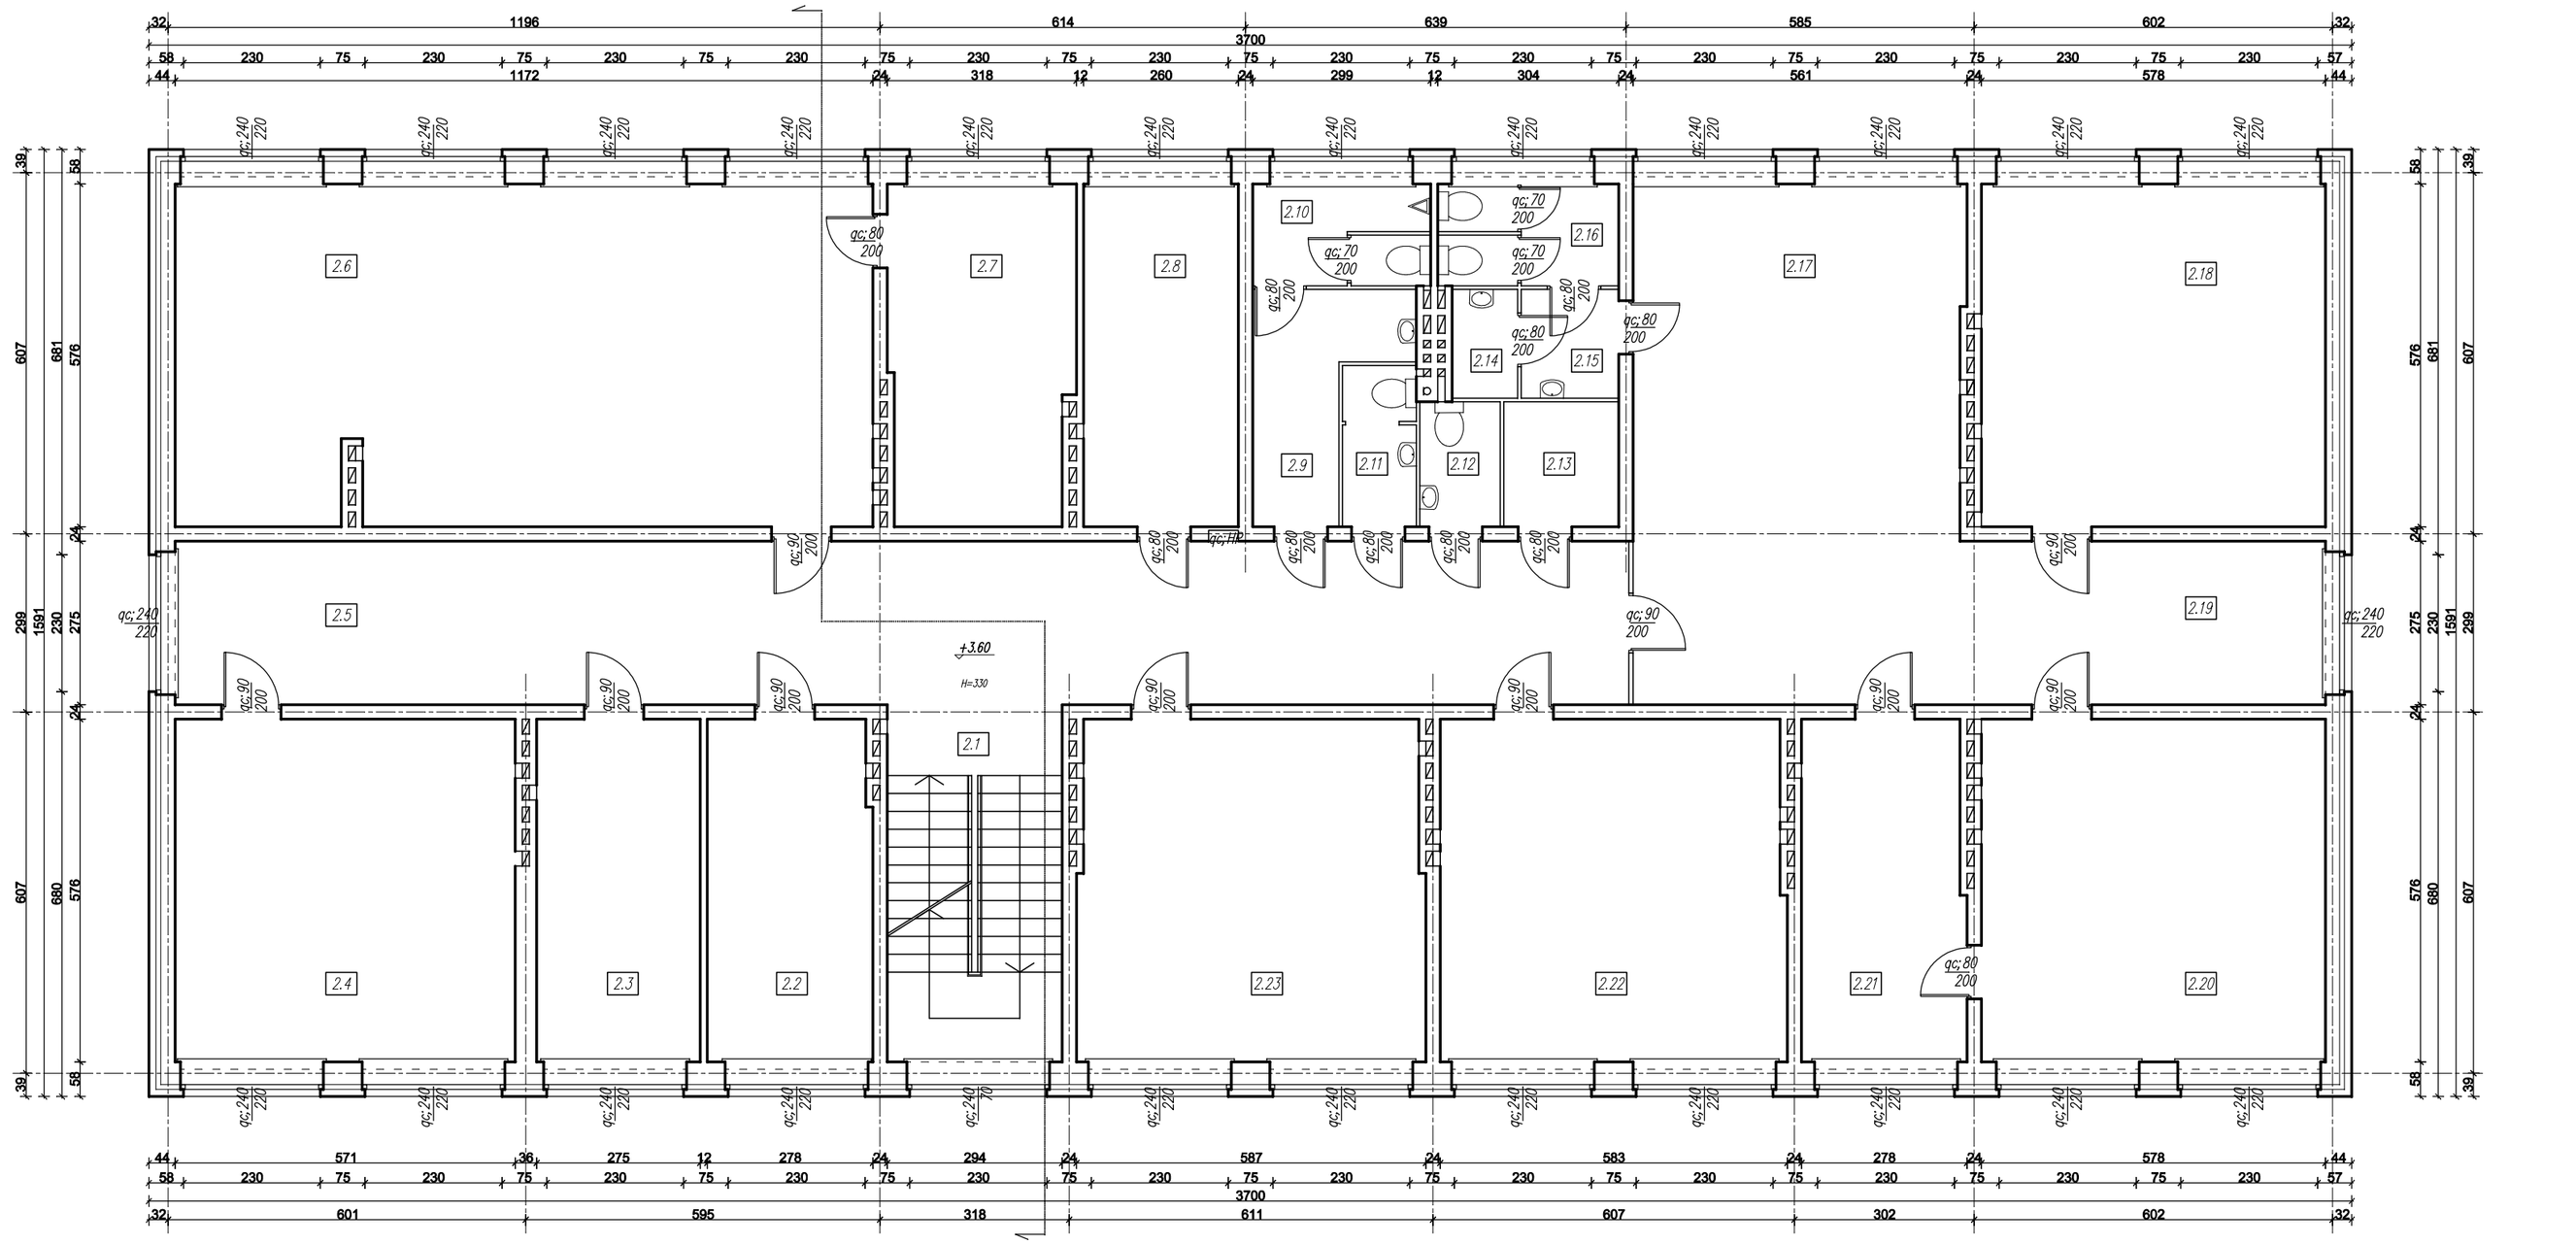

NR	NAZWA POMIESZCZENIA	WYKOŃCZENIE POSADZKI	POW. do 140	POW. 140–220	POW. > 220	POW. PODŁOGI
2.1	Klatka schodowa	Terakota	–	–	17,64m²	17,64m²
2.2	Pokój biurowy	PCV	–	–	15,81m²	15,81m²
2.3	Pokój nauczycielski	PCV	–	–	15,84m²	15,84m²
2.4	Sala lekcyjna	PCV	–	–	32,89m²	32,89m²
2.5	Korytarz	Terakota	–	–	67,24m²	67,24m²
2.6	Sala lekcyjna	PCV	–	–	67,21m²	67,21m²
2.7	Zaplecze	Terakota	–	–	17,54m²	17,54m²
2.8	Gabinet medyczny	Terakota	–	–	15,03m²	15,03m²
2.9	Przedsionek WC	Terakota	–	–	7,37m²	7,37m²
2.10	WC	Terakota	–	–	5,11m²	5,11m²
2.11	WC	Terakota	–	–	3,36m²	3,36m²
2.12	WC	Terakota	–	–	2,84m²	2,84m²
2.13	Pom. gospodarcze	Terakota	–	–	4,05m²	4,05m²
2.14	Przedsionek WC	Terakota	–	–	2,01m²	2,01m²
2.15	Pom. gospodarcze	Terakota	–	–	3,00m²	3,00m²
2.16	WC	Terakota	–	–	5,20m²	5,20m²
2.17	Hall	Terakota	–	–	33,55m²	33,55m²
2.18	Sala lekcyjna	PCV	–	–	33,29m²	33,29m²
2.19	Korytarz	Terakota	–	–	31,98m²	31,98m²
2.20	Sala lekcyjna	PCV	–	–	33,29m²	33,29m²
2.21	Zaplecze	PCV	–	–	15,55m²	15,55m²
2.22	Sala lekcyjna	Terakota	–	–	33,12m²	33,12m²
2.23	Sala lekcyjna	PCV	–	–	33,12m²	33,12m²
	RAZEM:		–	–	496,04m²	496,04m²
	POWIERZCHNIA UŻYTKOWA		0% DO 140+50% DO 220+100% > 220			496,04m²

ELEMENT PROJEKTU BUDOWLANEGO:
INWESTYCJA:

PROJEKT ARCHITEKTONICZNO–BUDOWLANY

JEDNOSTKA PROJEKTOWA:
Biuro Obsługi Inwestycji Budowlanych Michał Sumiński
Wojciechów 176, 24–204 Wojciechów
TEL: 600 431 534
NIP: 877–13–49–727
REG: 364888087

INWESTYCJA:
Dostosowanie budynku szkoły podstawowej w Osinach do standardów efektywności energetycznej oraz wymogów oświetlenia

ADRES INWESTYCJI:
ul. Szkolna 64, Osiny, 24–103 Żyrzyn
dz. nr ewid. 455, 456/1,457/1

INWESTOR:
Gmina Żyrzyn
Powstania Styczniowego 10, 24–103 Żyrzyn

ARCHITEKTURA
mgr inż. arch. Ilona Piorun–Ranaszek
243/88/WI

RYSUNEK:
RZUT I PIĘTRA – INWENTARYZACJA

DATA: 12.2024
SKALA: 1:100

NR RYS.
IN–03