


Przekrój P - 2  
skala 1:100/100

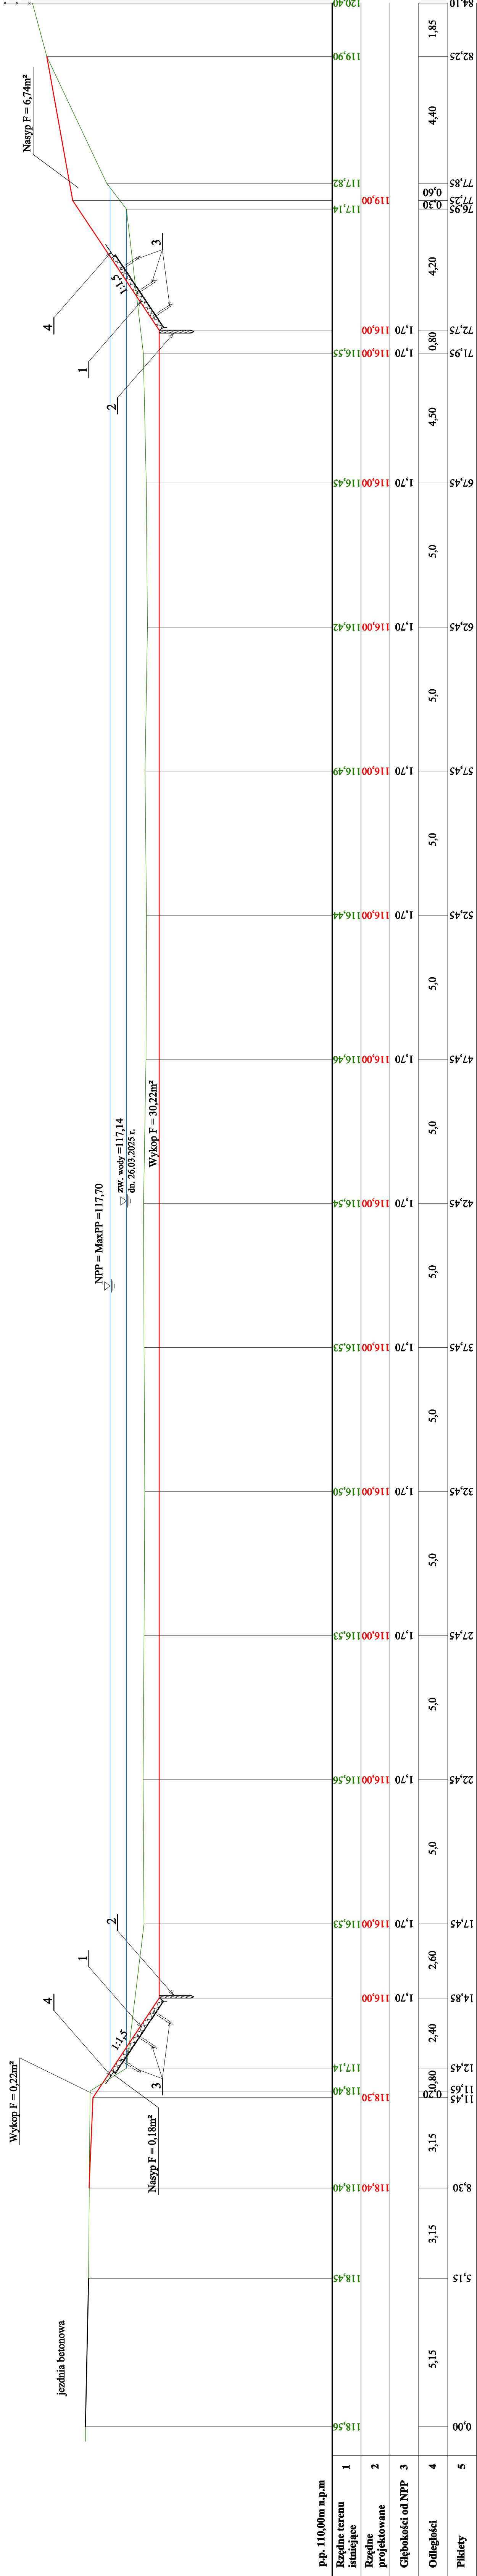

Objaśnienie oznaczeń:

1	Materac siatkowo-kamienny grub. 17cm, szer. 3,0m, wypienienie narzutem kamiennym hydrotechnicznym
2	Palisada ażurowa z kółków drewnianych Ø10cm, dług. wbicia 1,20m, w rozstawie co 33cm
3	Kółki drewniane Ø6cm, dług. wbicia 0,80m, (3 szt. na materac) przyszpilający materac siatkowo-kamienny
4	Geowłóknina hydrotechniczna o gramaturze 300g/m², szer. 4,0m

Stadium: <b>PROJEKT BUDOWLANY</b>	
Nazwa projektu: <b>Adaptacja stawu nr 3 na zbiornik retencyjny w miejscowości Košmin</b>	
Załącznik: <b>Przekrój poprzeczny P - 2</b>	
Skala: <b>1:100/100</b>	mgr inż. Paweł Góra ur. 11.04.1980 spec. inżynieria hydrotechniczna
Data: <b>03.2025 r.</b>	mgr inż. Wojciech Lewak ur. 11.04.1980 spec. inżynieria hydrotechniczna
Projektant: <b>Agencja Strypwik</b>	
Sprawdzający: <b>Agencja Strypwik</b>	
Nr rys.: <b>4</b>	