


**Przekrój P - 5**  
**skala 1:100/100**

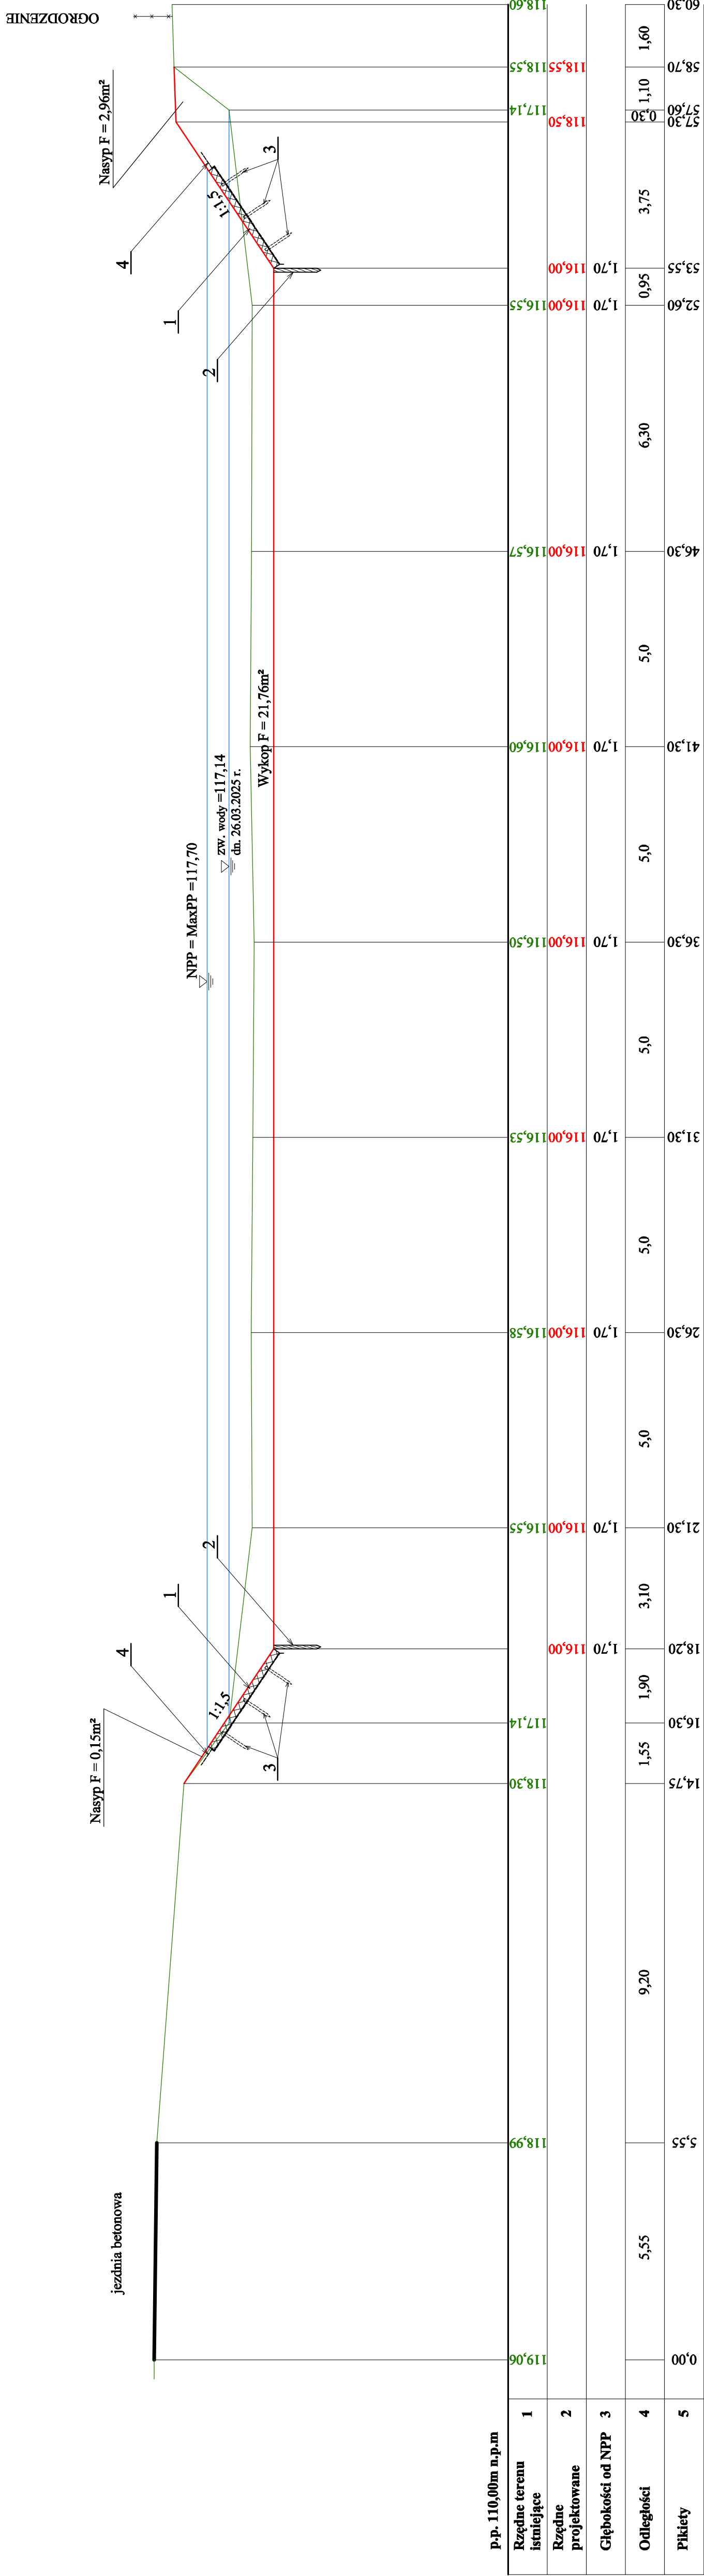

**Objaśnienie oznaczeń:**

1	Materac siatkowo-kamienny grub. 17cm, szer. 3,0m, wypienienie narzutem kamiennym hydrotechnicznym
2	Palisada azurowa z kołków drewnianych Ø10cm, dług. wbicia 1,20m, w rozstawie co 33cm
3	Kołki drewniane Ø6cm, dług. wbicia 0,80m, (3 szt. na materac) przyszpilający materac siatkowo-kamienny
4	Geowłóknina hydrotechniczna o gramaturze 300g/m <sup>2</sup> , szer. 4,0m

Stadium:	<b>PROJEKT BUDOWLANY</b>			
Nazwa projektu:	<b>Adaptacja stawu nr 3 na zbiornik retencyjny w miejscowości Košmin</b>			
Załącznik:	<b>Przekrój poprzeczny P - 5</b>			
Skala:	mgr inż. Paweł Góra ur. proj. 1.II.1962/20.0X/13 spec. obiekty budowlane gospodarki wodnej i melioracji wodnych	mgr inż. Wojciech Lewtak ur. proj. 1.III.1968/2.PBH/19 spec. inżynieria hydrotechniczna	mgr inż. Agnieszka Strętwilk	7  Nr rys: Asystent projektanta:
Data:	03.2025 r.	Projektant:	Sprawdzający:	