

Proj. obrzeże betonowe 8x30cm (pokryte w-wg EPDM)

Proj. nawierzchnia poliuretanowa

Proj. trawnik

1. Altana (strefa bezp. 2,2*2,1m)

2. Zestaw zabawowy (strefa bezp. 10,12*8,79m)

3. Piaskownica z panelami edukacyjnymi (strefa bezp. 6,0*6,0m)

4. Huśtawka ważka pojedyncza (strefa bezp. 4,94*2,36m)

5. Huśtawka podwójna (strefa bezp. 7,20*3,15m)

6. Drabinka pozioma (strefa bezp. 4,97*3,86m)

7. Kuchnia drewniana (strefa bezp. 2,20*1,52m)


8. Samochodzik straż pożarna (strefa bezp. 4,30*3,89m)

9. Tablica do rysowania (strefa bezp. 4,30*3,89m)

10. Karuzela tarczowa z odzysku (strefa bezp. fi. 5,5m)

11. Bujak rowerek z odzysku (strefa bezp. fi. 2,5m)

Tablica informacyjna z regulaminem - 1 szt.

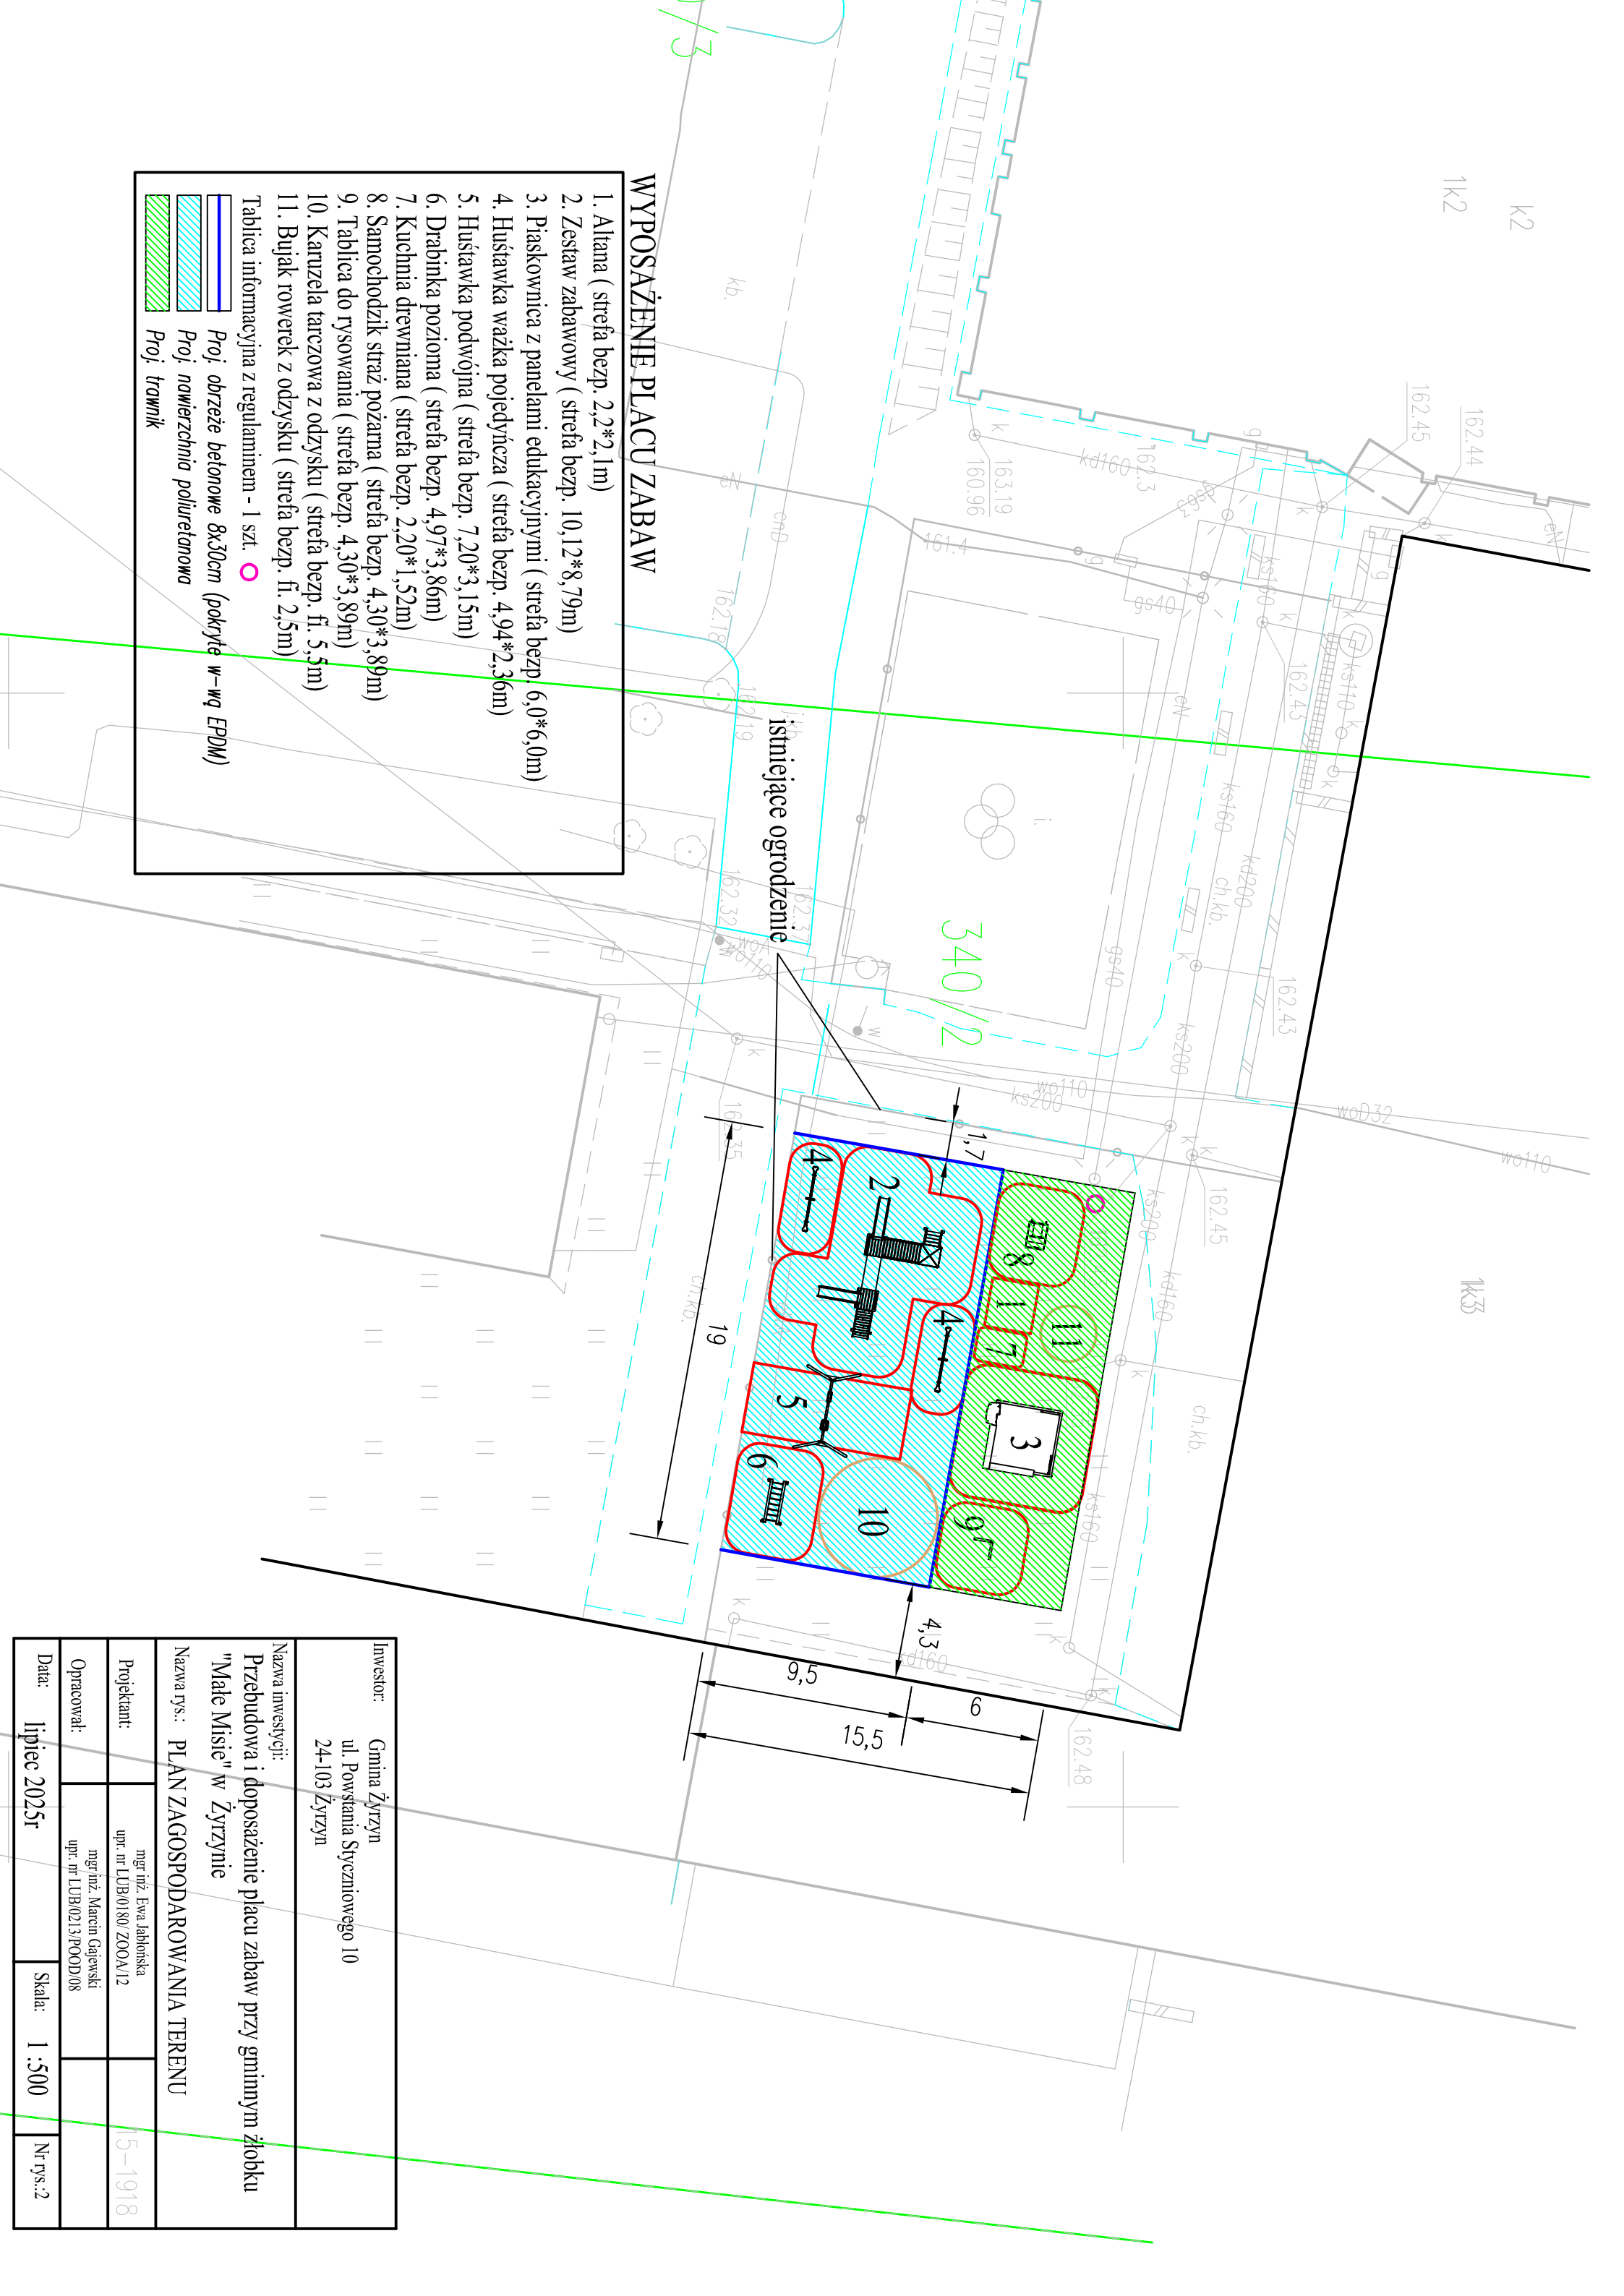

Investor:	Gmina Żyrzyn ul. Powstańca Słyczińskiego 10 24-103 Żyrzyn		
Nazwa inwestycji:	Przebudowa i doposażenie placu zabaw przy gminnym żłobku "Małe Misie" w Żyrzynie		
Nazwa rys.:	PLAN ZAGOSPODAROWANIA TERENU		
Projektant:	mgr inż. Ewa Jabłońska upr. nr LUB/0180/ZOOA/12		15-1918
Opracował:	mgr inż. Marcin Gajewski upr. nr LUB/0213/POOD/08		
Data:	lipiec 2025r	Skala:	1 : 500
			Nr rys.: 2