


Przekrój P - 3
skala 1:100/100

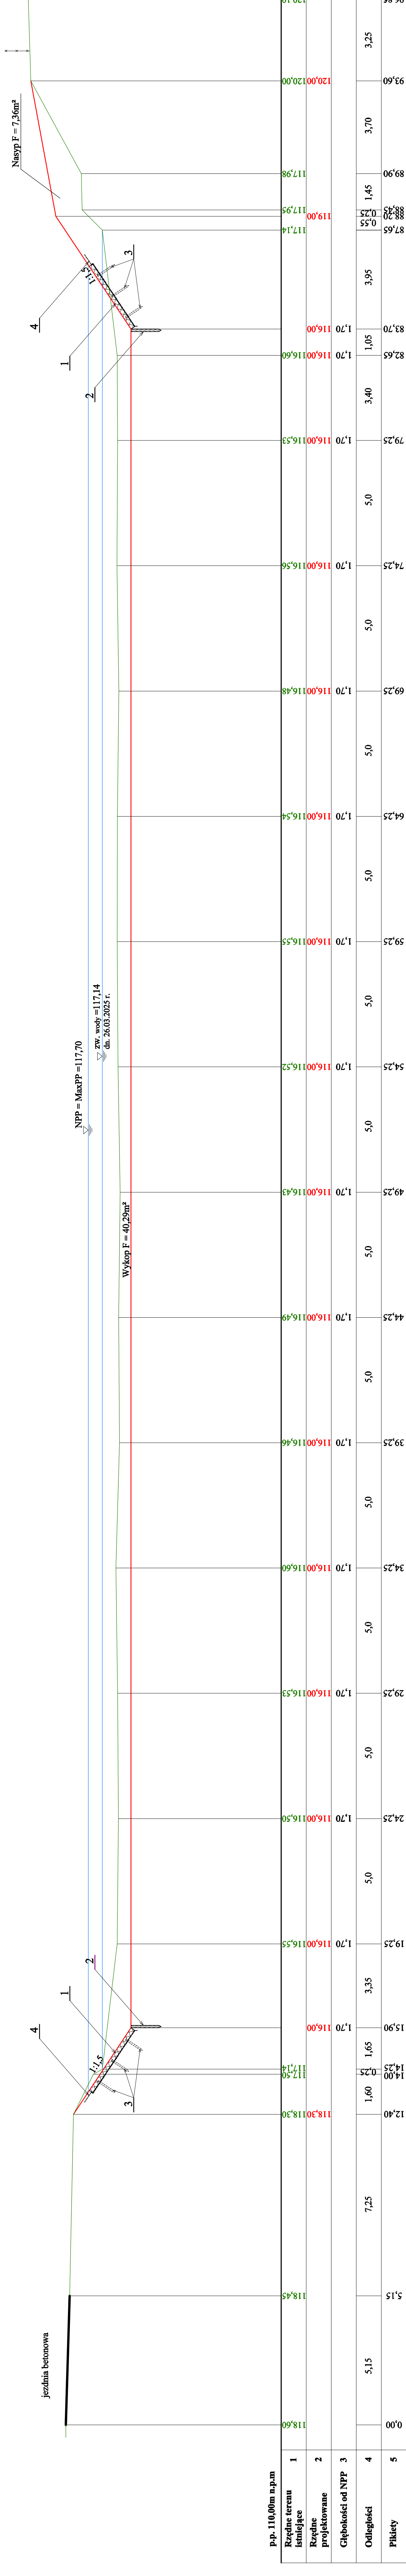

Objaśnienie oznaczeń:

1	Materac siatkowo-kamienny grub. 17cm, szer. 3,0m, wypienienie narzutem kamiennym hydrotechnicznym
2	Palisada ażurowa z kółków drewnianych Ø10cm, dług. wbiacia 1,20m, w rozstawie co 33cm
3	Kołki drewniane Ø6cm, dług. wbiacia 0,80m, (3 szt. na materac) przysypujący materac siatkowo-kamienny
4	Geowłóknina hydrotechniczna o gramaturze 300g/m ² , szer. 4,0m

Stadium:	PROJEKT BUDOWLANY					
Nazwa projektu:	Adaptacja stawu nr 3 na zbiornik retencyjny w miejscowości Kosmin					
Załącznik:	Przekrój poprzeczny P - 3					
Skala:	1:100/100	mgr inż. Paweł Góra mgr inż. Jacek Kozłowski spec. obszar budowlano gospodarki wodnej i melioracji wodnych	mgr inż. Wojciech Lewak mgr inż. Michał Kubiś spec. budownictwo hydroinżynierii	mgr inż. Inżyniera Specjalista	5	
Data:	03.03.2025 r.	Projektant:	Specałdający:	Azygnat projektanta:	Nr rys:	