


Przekrój P - 4
skala 1:100/100

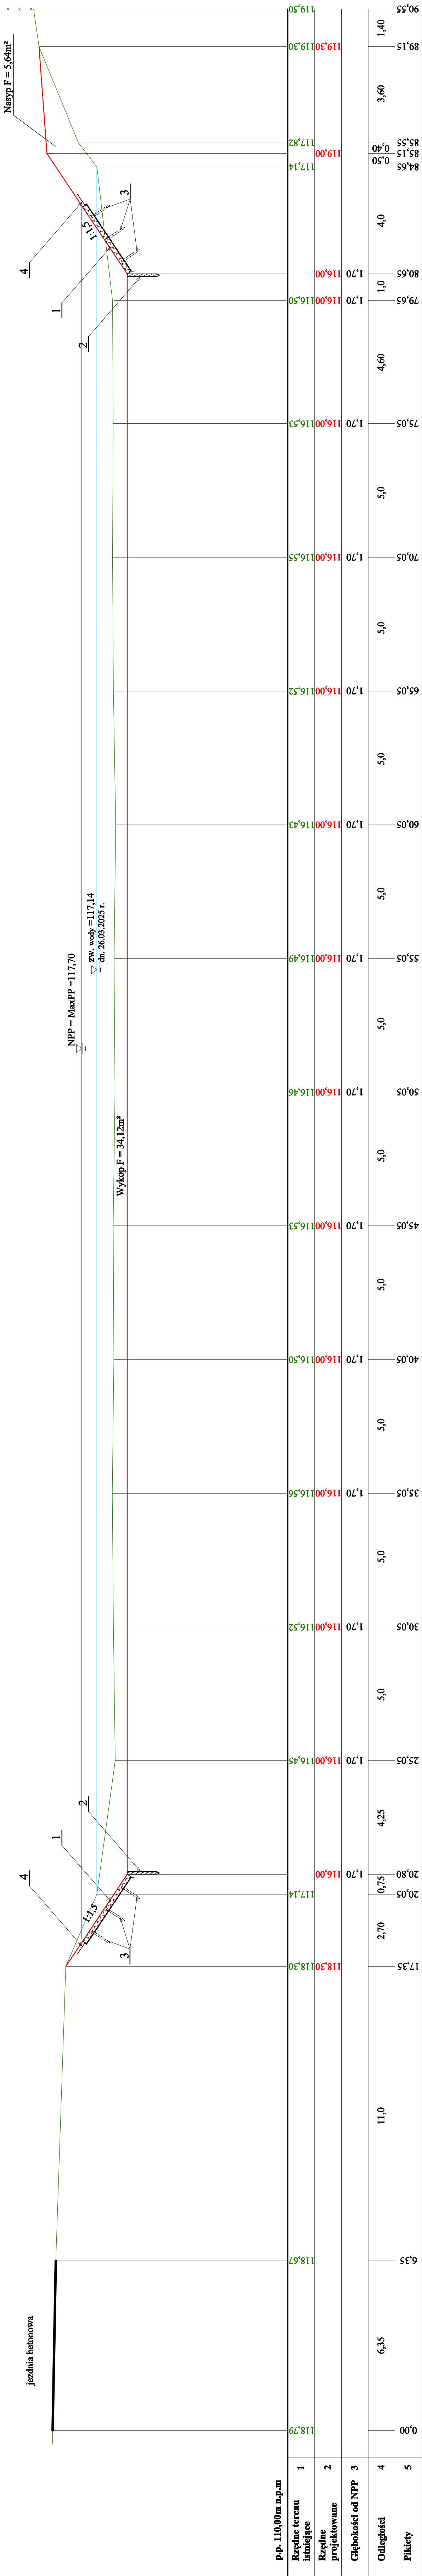

Objaśnienie oznaczeń:

1	Matrac siatkowo-kamienny grub. 17cm, szer. 30m, wypieniecie narzutem kamiennym hydrotechnicznym
2	Palisada szturowa z kółków drewnianych Ø10cm, dług. wbiacia 1,20m, w rozstawie co 33cm
3	Kolki drewniane Ø6cm, dług. wbiacia 0,80m, (3 szt. na materac) przysypiający materac siatkowo-kamienny
4	Geowłókna hydrotechniczna o granaturnie 300g/m ² , szer. 4,0m

Stadium:		PROJEKT BUDOWLANY	
Nazwa projektu:		Adaptacja stawu nr 3 na zbiornik retencyjny w miejscowości Kołmin	
Załącznik:		Przekrój poprzeczny P - 4	
Skala:	1:100/100	mgr inż. Paweł Góra upr. proj. 118102682/2008/13 spec. inżynieria w budownictwie wodnej i melioracji wodnych	mgr inż. Waldemar Lewiński upr. proj. 113101088/P2017/9 spec. inżynieria w budownictwie
Data:	03.2025 r.	Projektant:	Sprawdzający:
		<div style="display: flex; justify-content: space-between;"> 6 Nr rys: </div> <div style="display: flex; justify-content: space-between;"> Agencja Strukturalna Asystent projektanta: </div>	