


Przekrój P - I
skala 1:100/100

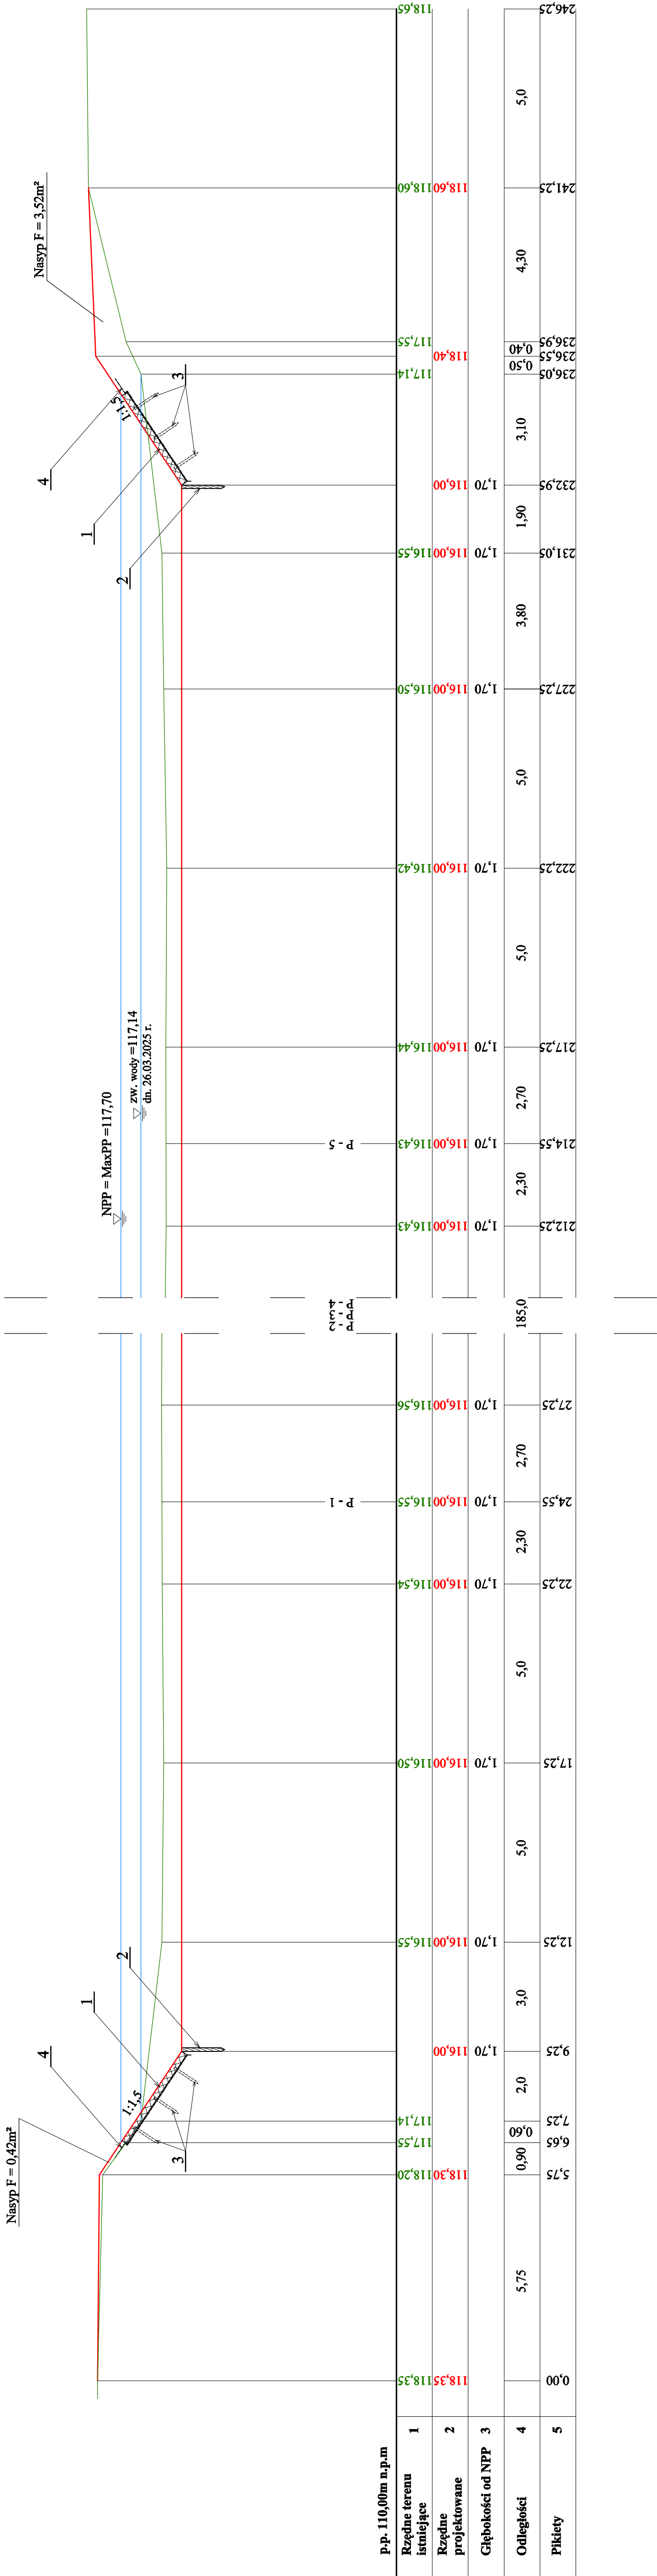

Objaśnienie oznaczeń:

1	Materac siatkowo-kamienny grub. 17cm, szer. 3,0m, wypienie narzutem kamiennym hydropneumatycznym
2	Palisada ażurowa z kółków drewnianych Ø10cm, dług. wbiacia 1,20m, w rozstawie co 33cm
3	Kółki drewniane Ø6cm, dług. wbiacia 0,80m, (3 szt. na materac) przyszpilający materac siatkowo-kamienny
4	Geowłóknina hydropneumatyczna o gramaturze 300g/m ² , szer. 4,0m

Stadium:	PROJEKT BUDOWLANY			
Nazwa projektu:	Adaptacja stawu nr 3 na zbiornik retencyjny w miejscowości Košmin			
Załącznik:	Przekrój poprzeczny P-1			
Skala: 1:100/100	mgr inż. Paweł Góra upr. proj. LUB/0248/ZO/OK/13 spec. obsługi budowlane gospodarki wodnej i melioracji wodnych	mgr inż. Wojciech Lewtak upr. proj. LUB/0088/PBH/19 spec. inżynieria hydrotechniczna	mgr inż. Agnieszka Strębielska	<div>8</div> <div>Nr rys:</div>
Data: 03.2025 r.	Projektant:	Sprawca/zajmcy:	Asystent projektanta:	