

GEODEZJA
Kacper Grochal
ul. Sosnowa 26/B1, 24-100 Puławy
tel. 781-333-700
NIP 716-283-59-74, REGON 521863700

KERG: GN.OD.6640.3.160.2025
Obręb: 061411_2.0006 Kośmin
J. ewid.: 061411_2 Żyrzyn
Powiat: puławski
Woj.: lubelskie

MAPA DO CELÓW PROJEKTOWYCH

obejmująca teren działek nr 99 i 100
położonych w m. Kośmin gm. Żyrzyn

skala: 1:500

Niniejszą mapę wykonano na podstawie
zaktualizowanej, w obszarze objętym
zamówieniem mapy zasadniczej terenu wg
stanu na dzień 27.01.2025 r.
Układ współrzędnych prostokątnych 2000/7
Poziom odniesienia PL-EVRF2007-NH


Nie wyklucza się istnienia w terenie innych
nie wykazanych na niniejszej mapie urządzeń
podziemnych, które nie były zgłoszone do
inventaryzacji.

Zlec. Nr 11/2025
Puławy dn. 28.01.2025

Wykonał geodeta:
inż. Kacper Grochal
Uprawnienia GGK nr 23934

Zakres opracowania

Położenie obszaru opracowania

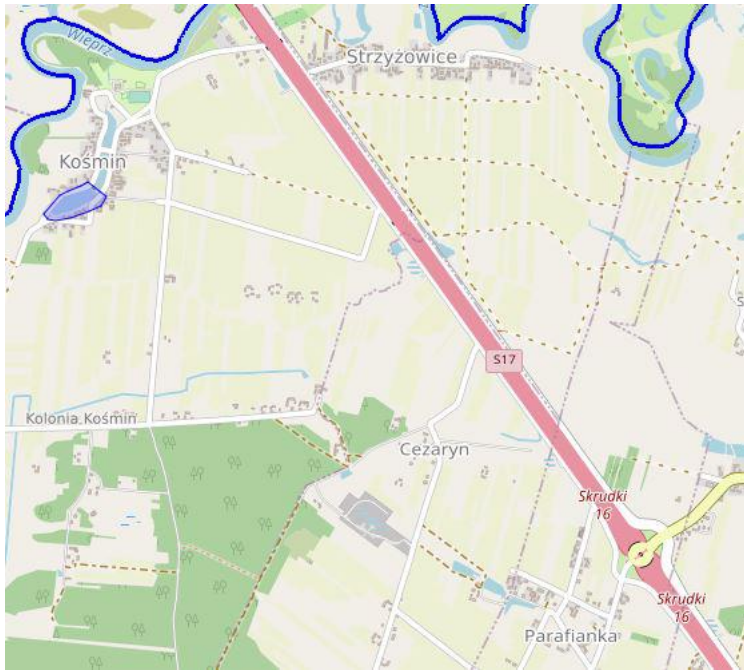

Jestem świadomy odpowiedzialności karnej za złożenie fałszywych oświadczeń. Oświadczam, że operat techniczny zawierający rezultaty prac geodezyjnych w wyniku których powstał niniejszy dokument uzyskał pozytywny wynik weryfikacji.	
Identyfikator zgłoszenia prac geodezyjnych	GN-OD.6640.3.160.2025
Organ służby geodezyjnej, który otrzymał zgłoszenie	Starosta Puławski
Wykonawca prac geodezyjnych	GEODEZJA Kacper Grochal
Nr oraz data sporządzenia dokumentu zawierającego wynik pozytywnej weryfikacji	Protokół weryfikacji nr GN-OD.6640.3.160.2025_1 z dn. 04.02.2025
Imię i Nazwisko oraz nr uprawnień zawodowych kierownika prac	inż. Kacper Grochal Uprawnienia GGK nr 23934

